



2 段スライドゲート 1000×1580 一般図

現況図


平面図

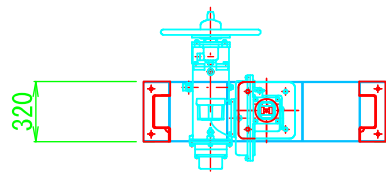


正面図

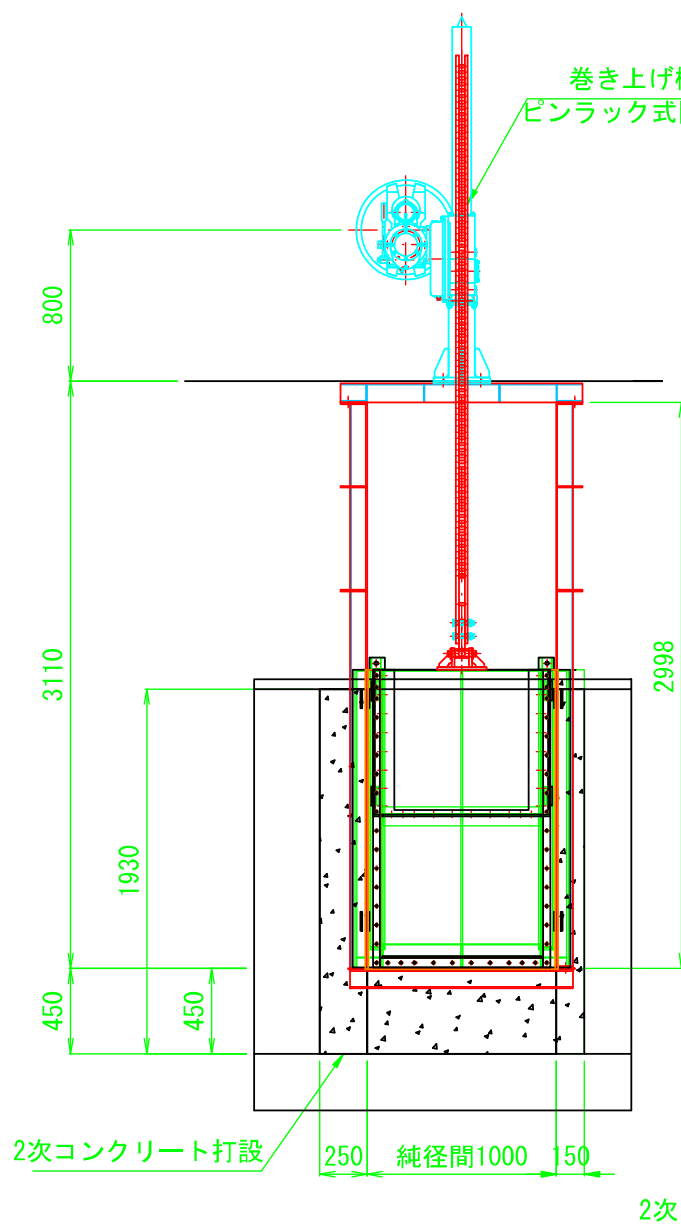


側面図(全閉時)

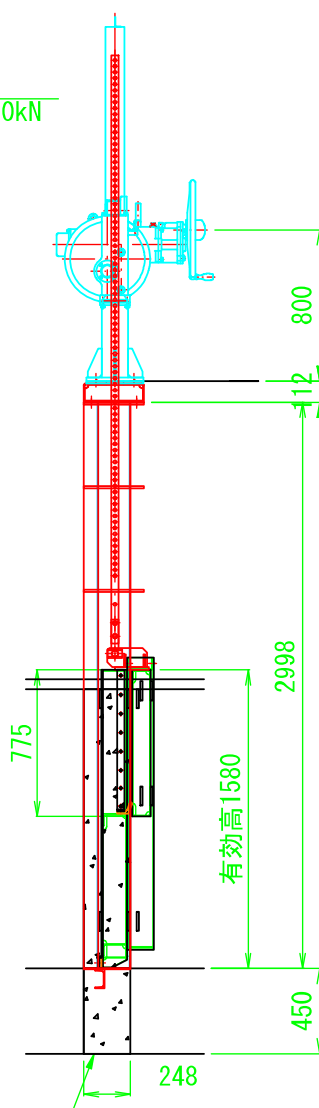

側面図(子扉開時)

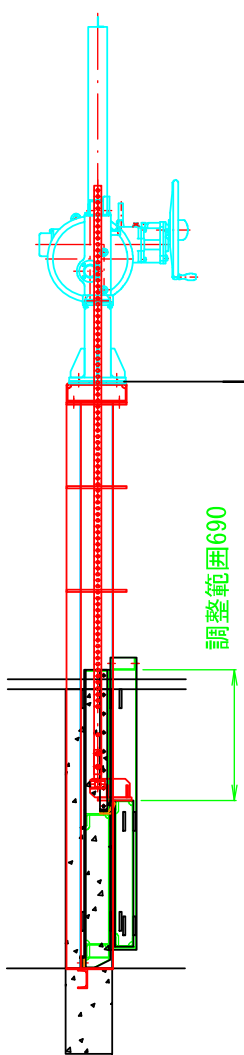

側部水密部詳細図

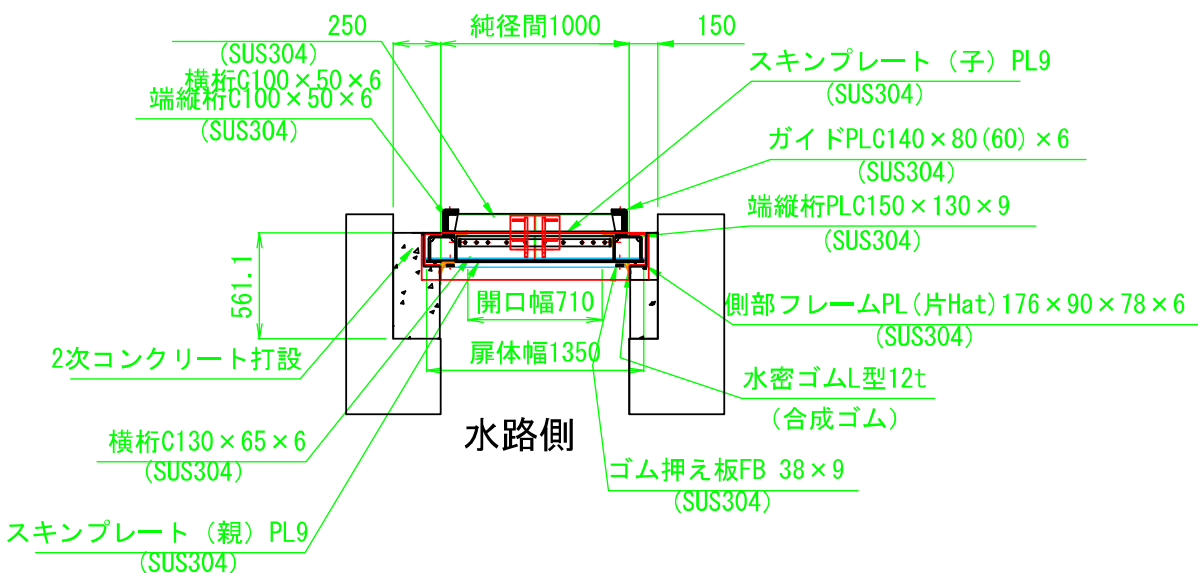


工事名	井尻第2取水場2段ゲート等設備工事		
図面名	2 段ゲート 単体図		
作成年月日	令和5年 2月		
縮尺	1:40	図面番号	1-1
会社名			
事業者名	春日那珂川水道企業団		


2 段スライドゲート 1000×1580 開閉装置

現況図


LPH-1S (10.0kN)

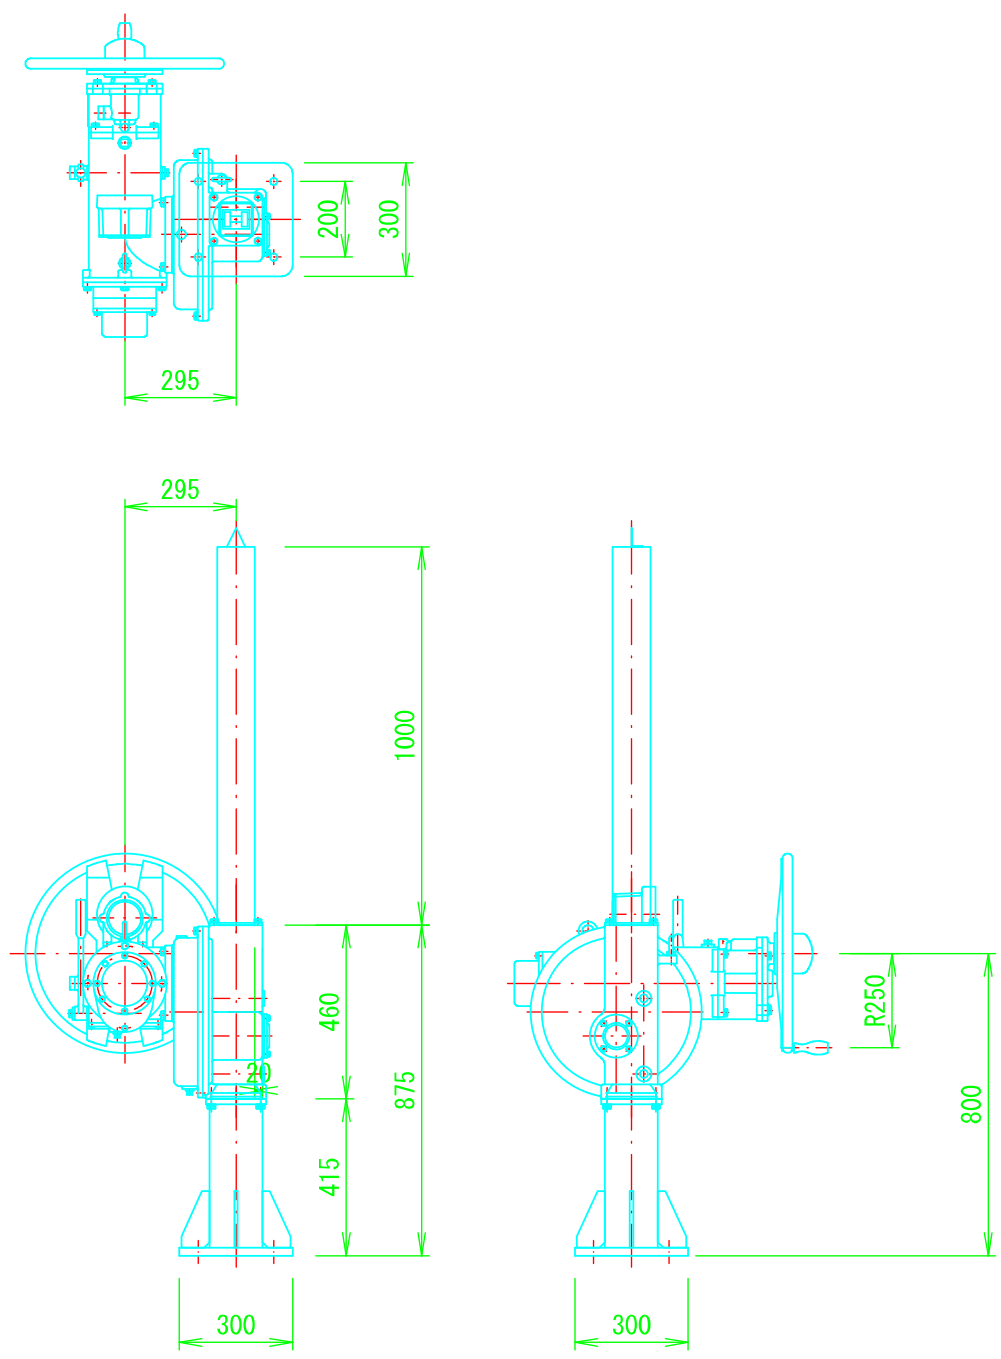


ラック棒

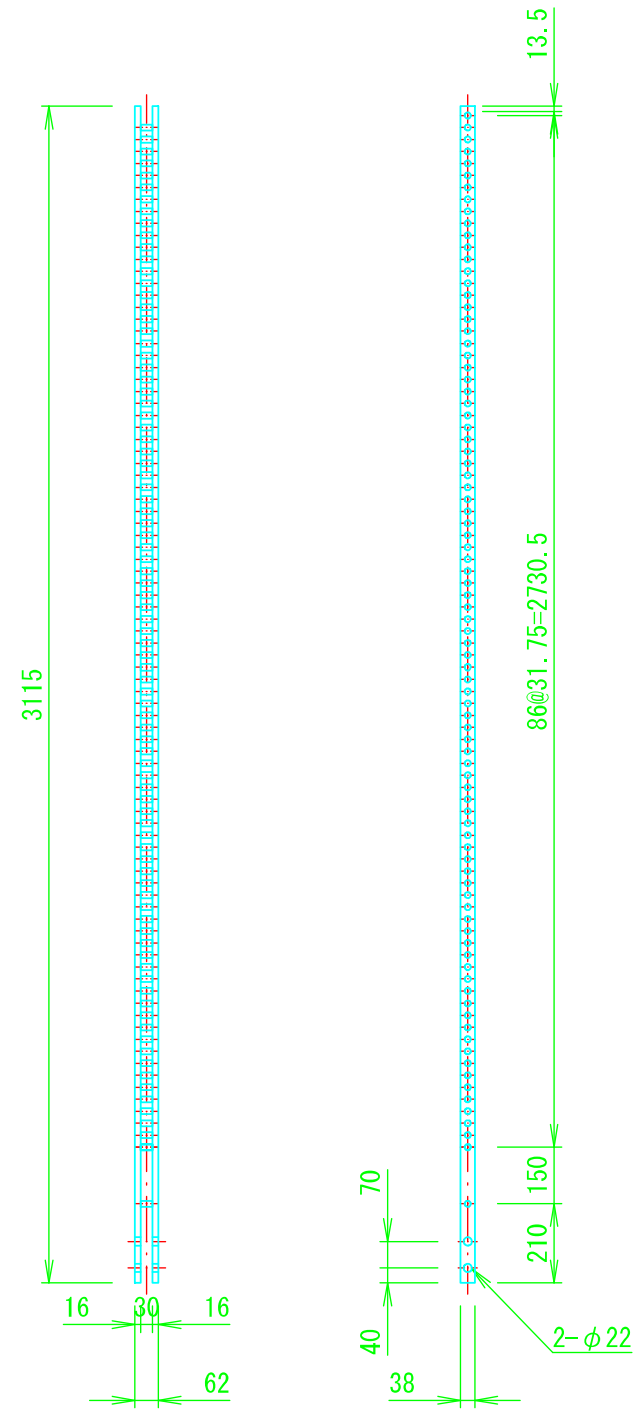

ジョイント

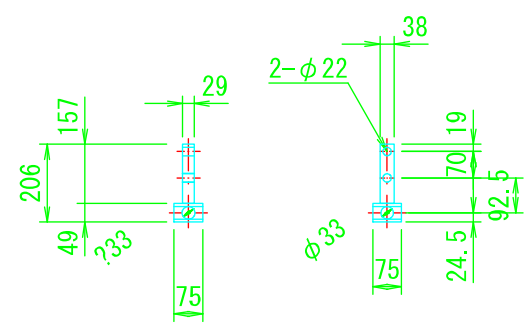

吊ピン詳細図

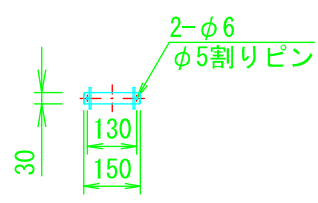

工事名	井尻第2取水場2段ゲート等設備工事		
図面名	2 段ゲート用 開閉装置図		
作成年月日	令和5年 2月		
縮尺	1:30	図面番号	1-7
会社名			
事業者名	春日那珂川水道企業団		