


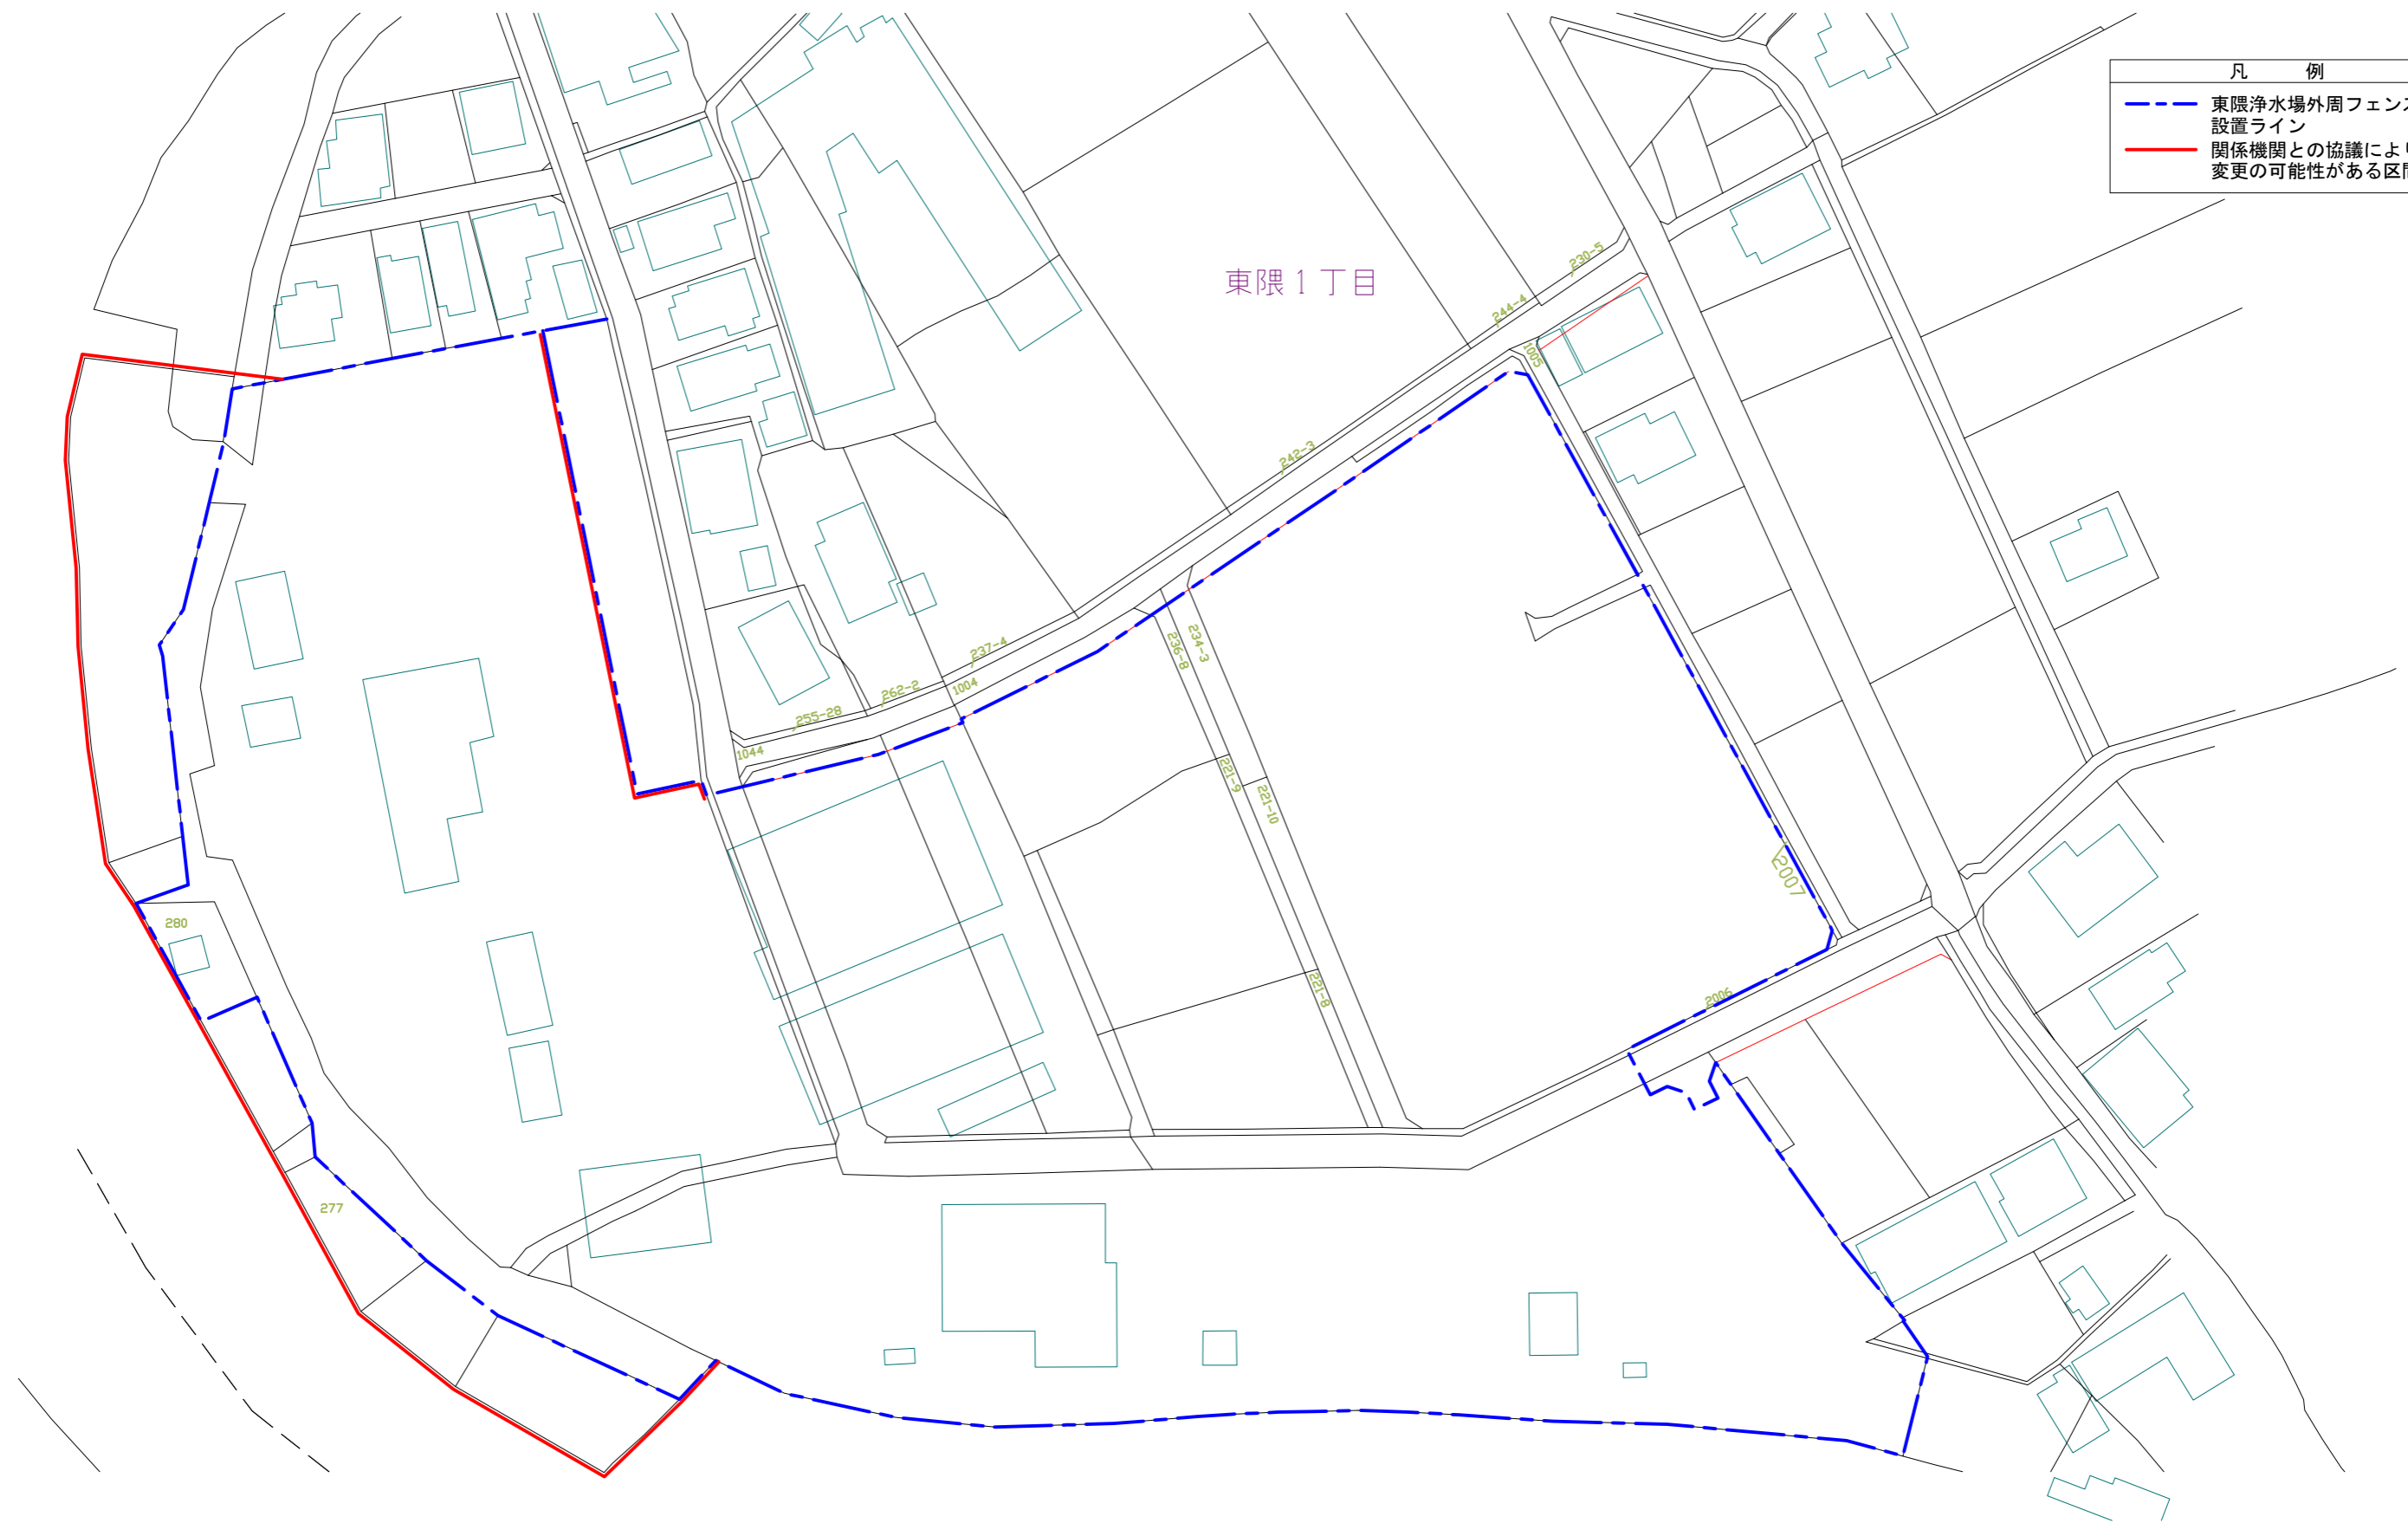

別紙21 東限浄水場外周フェンス設置ライン



凡 例	
	東限浄水場外周フェンス設置ライン
	関係機関との協議により変更の可能性がある区間