


位置図 春日原東町1丁目及び春日原北町3・4丁目
配水管布設替工事設計業務

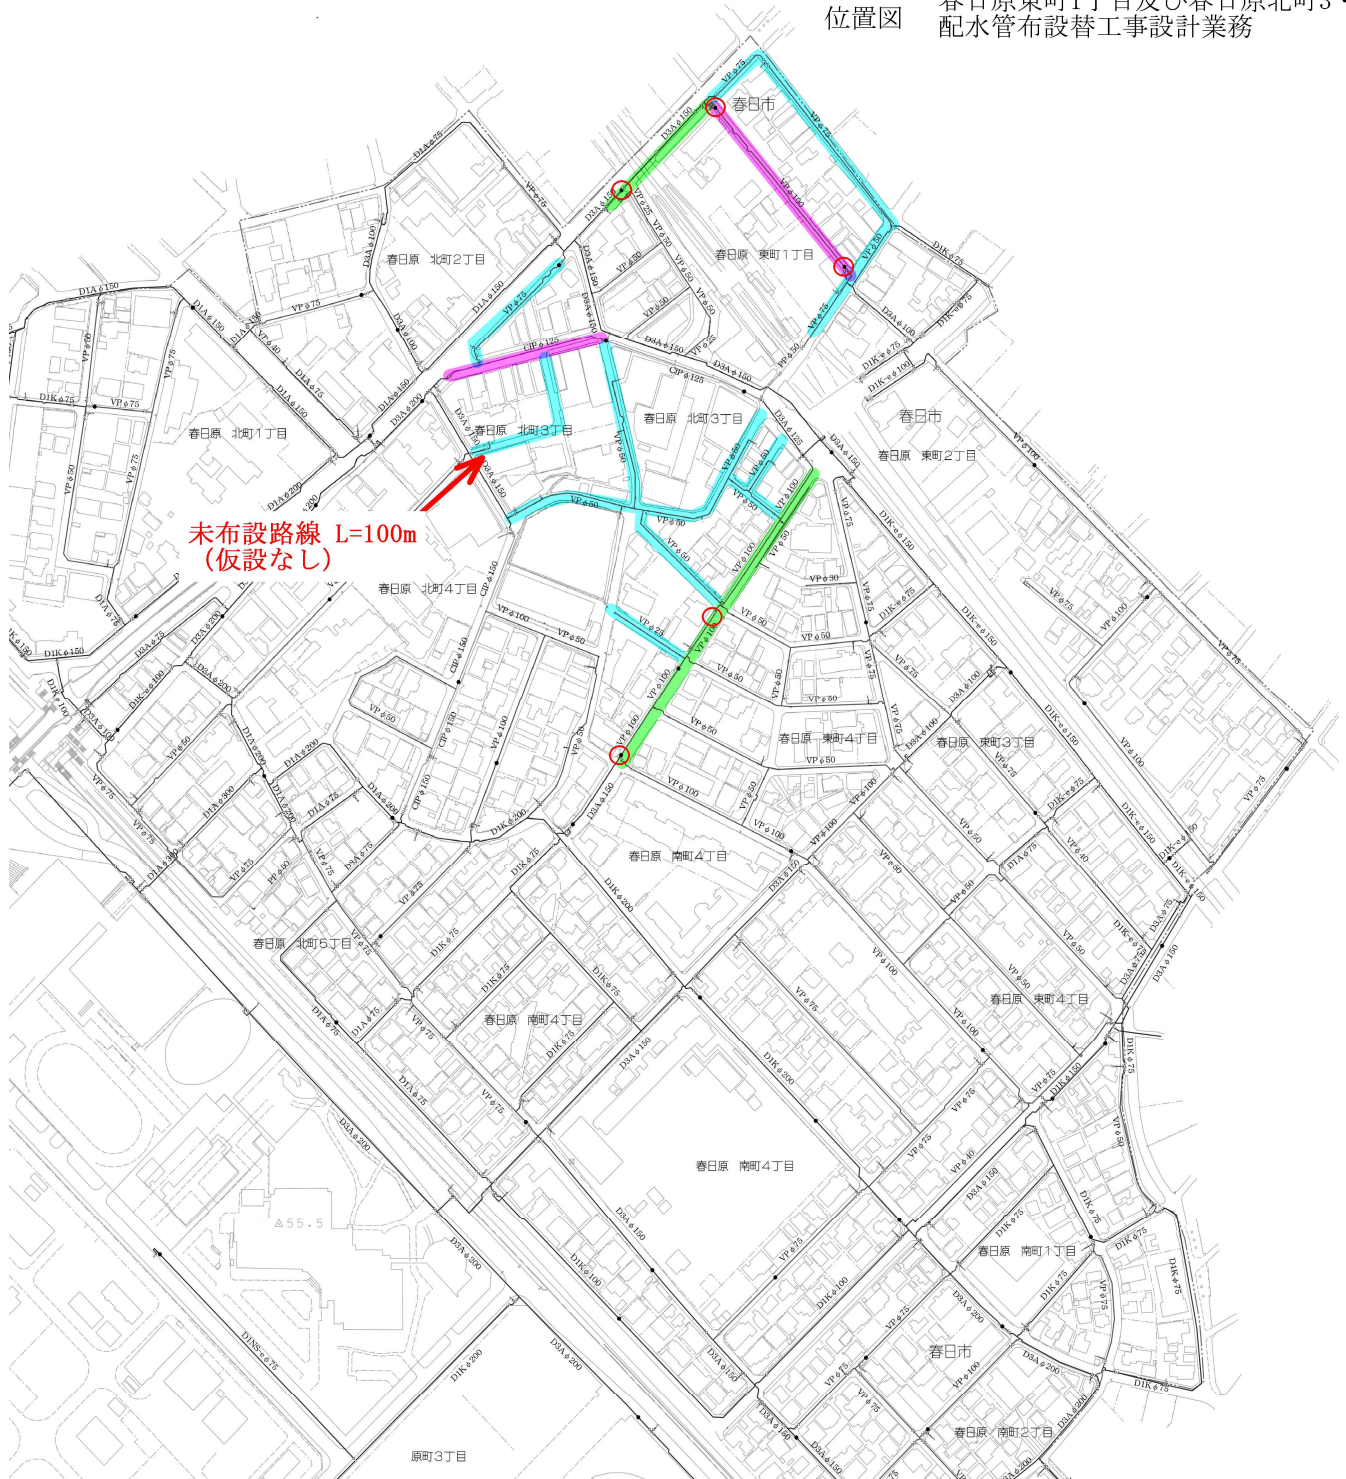

— $\phi 150$ (緑色系) L=315m

— $\phi 100$ (紫色系) L=240m

— $\phi 75$ (水色系) L=975m

○ 消火栓 5基