


王塚台 3 丁目配水管布設替工事設計業務(その 2)

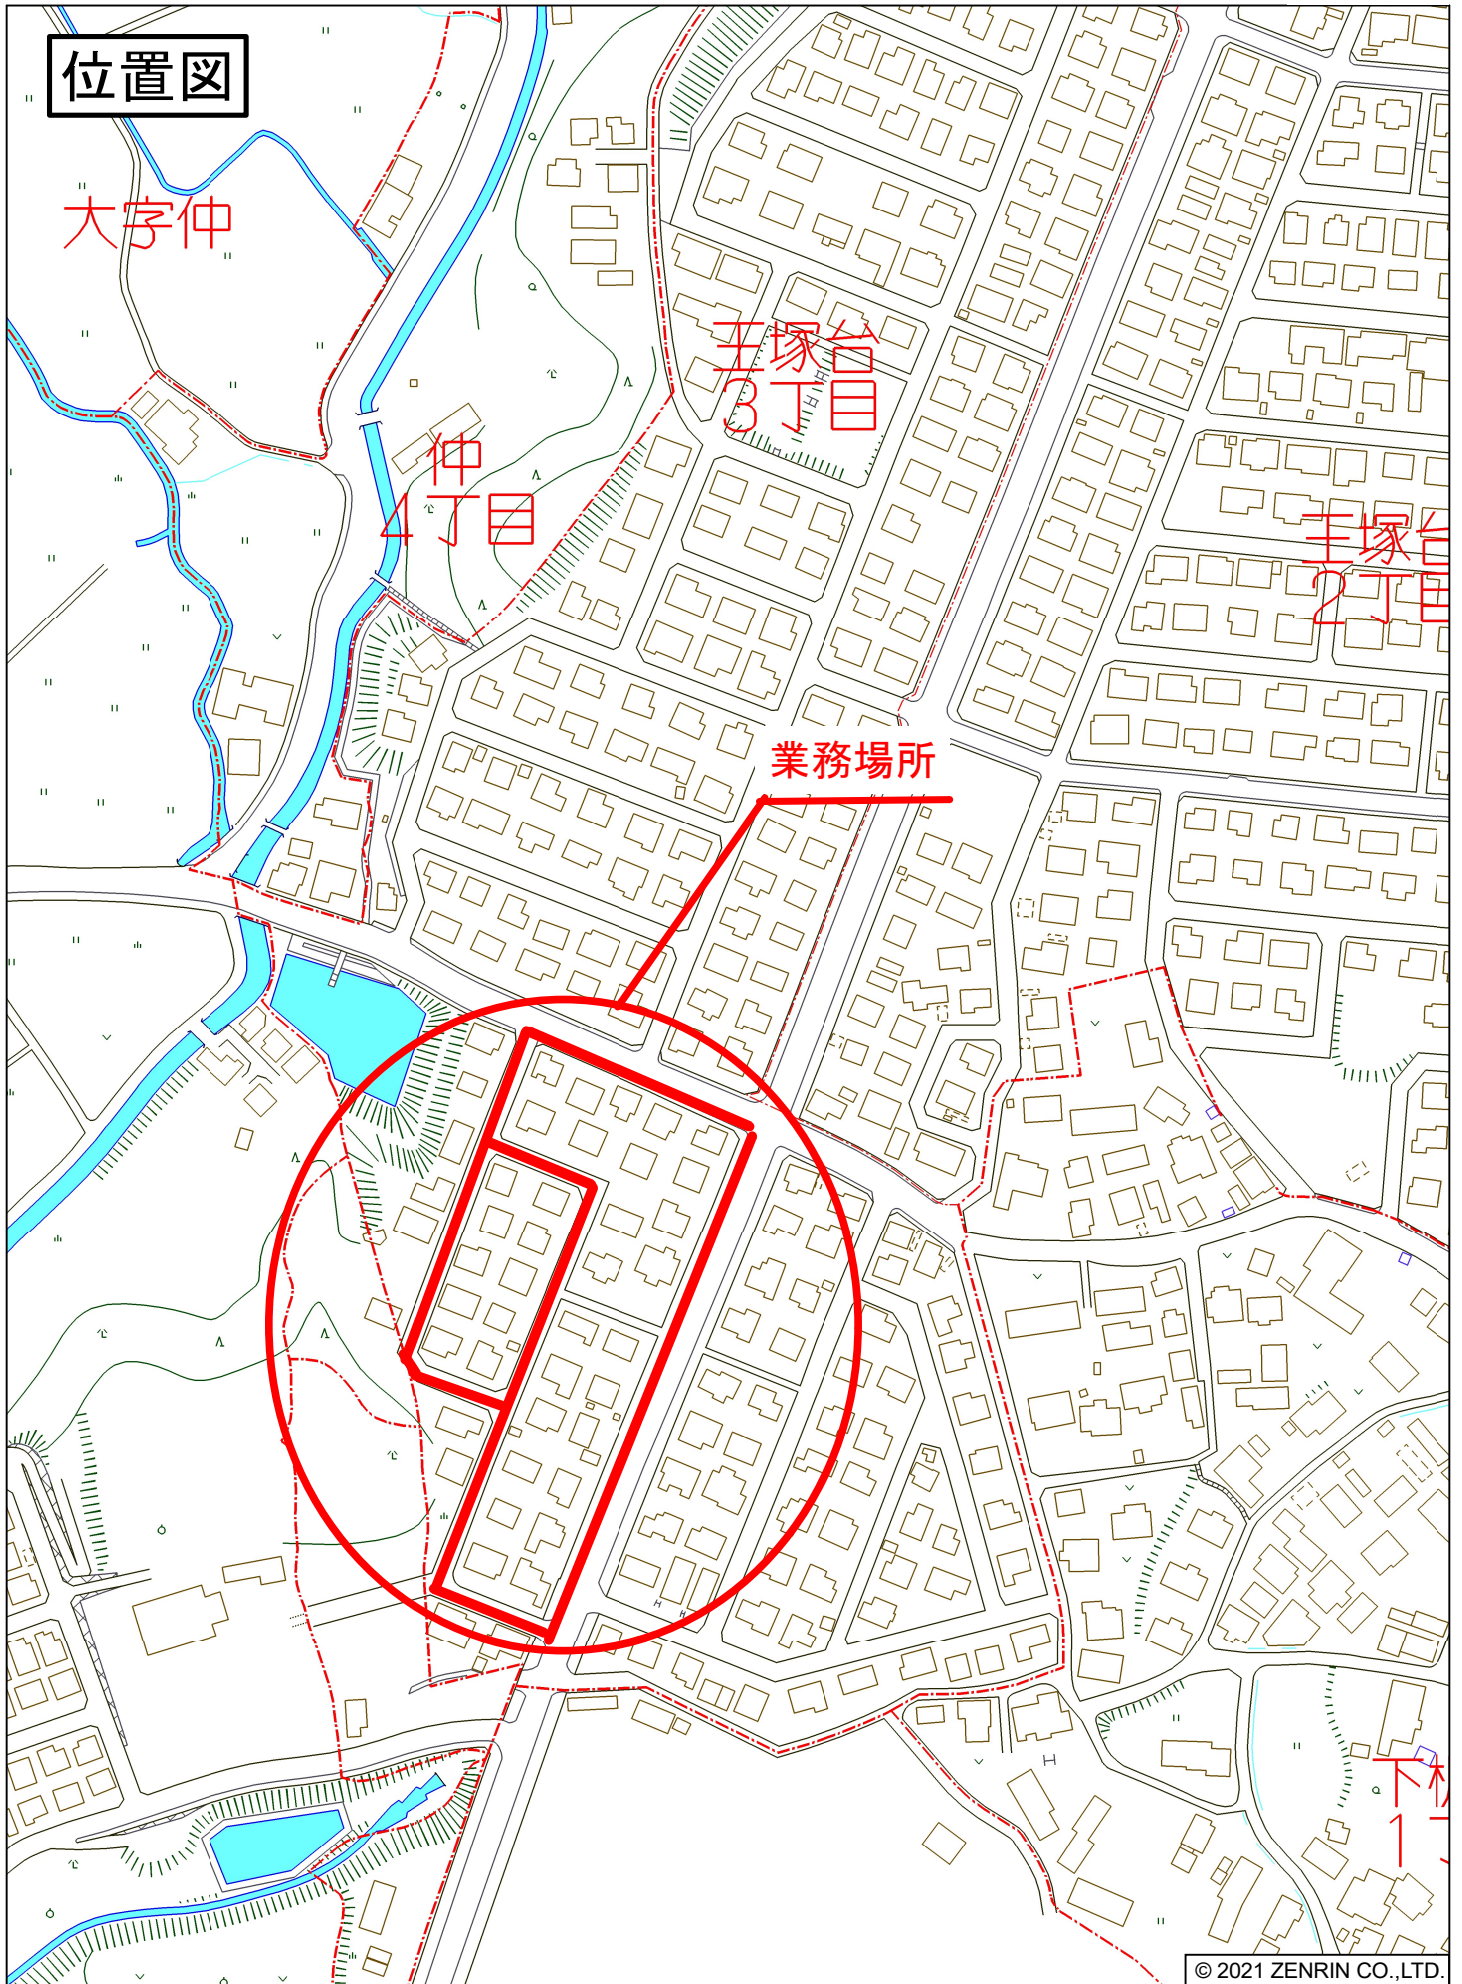

那珂川市王塚台3丁目付近

縮尺 1 / 2,500

75m

© 2021 ZENRIN CO.,LTD.