
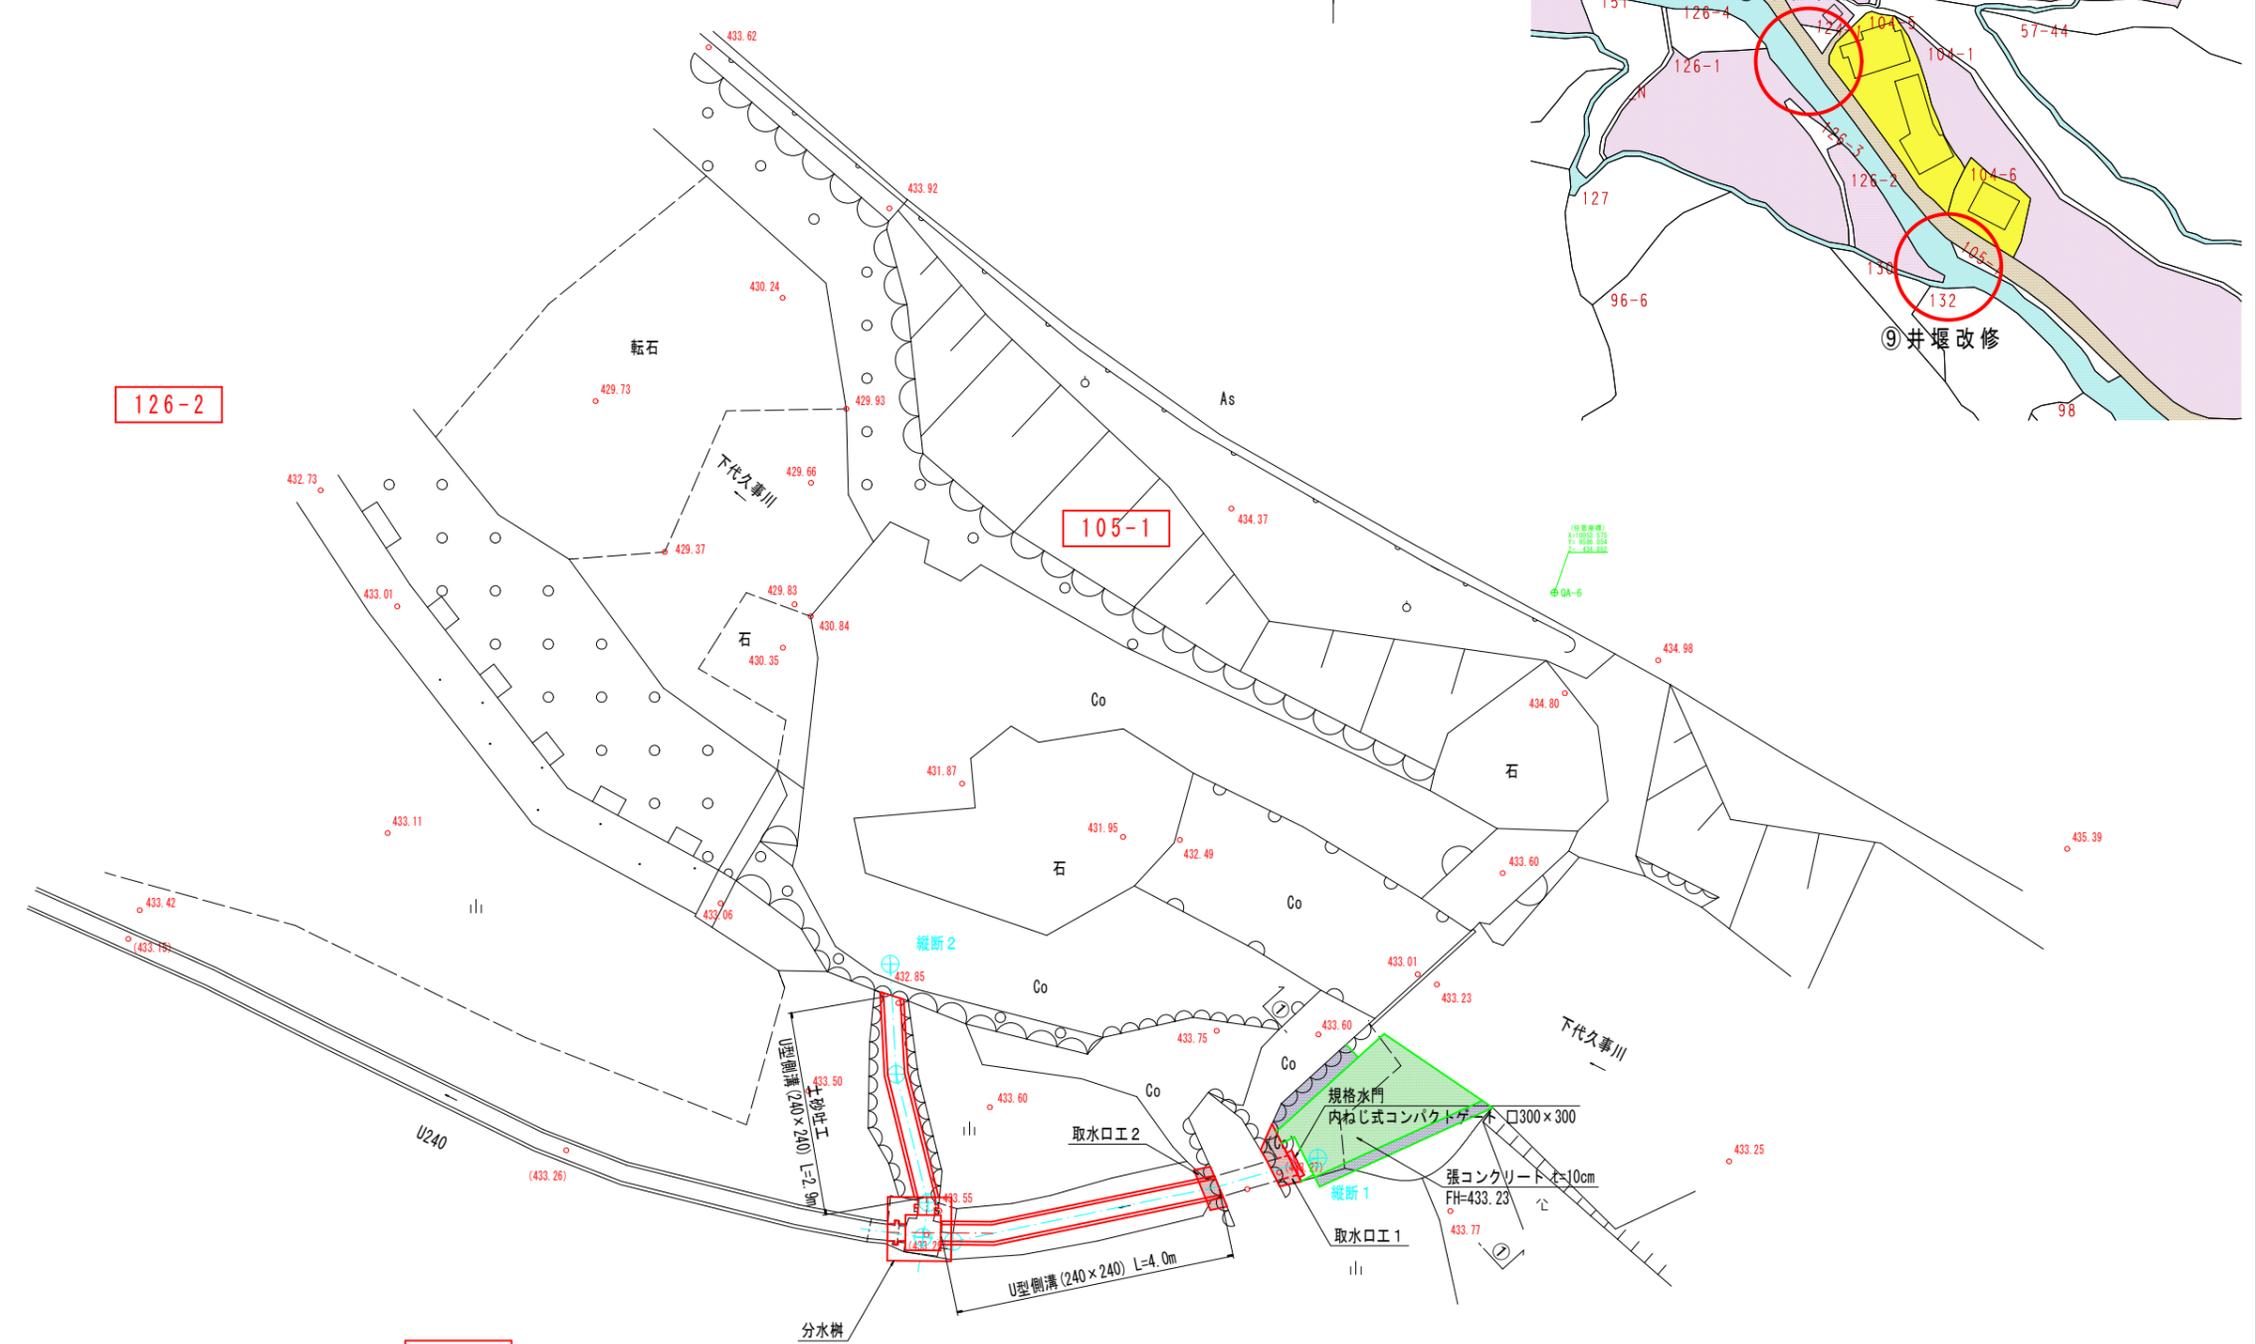


QA-7
 (6.000.00)
 1/1000.00
 1/1000.00

9地区 井堰改修(1/5) S=1/50

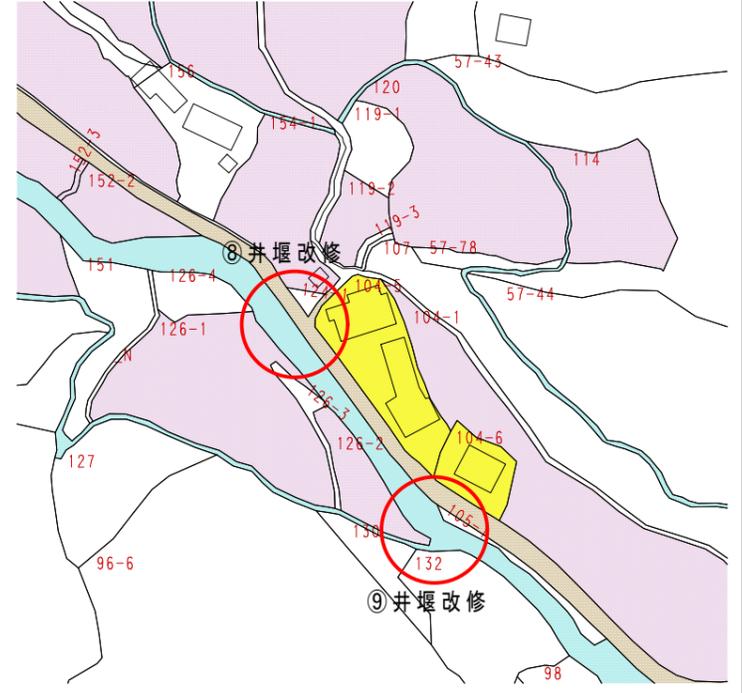


工事名	下代久事川取水に伴う補償工事(第9、10地区)		
図面名	9地区 井堰改修(1/5)		
作成年月	令和4年11月		
縮尺	1/50	図面番号	1/9
会社名			
事務所名	春日那珂川水道企業団		

9地区 井堰改修(2/5)

9地区縦断図 S=1/50


9地区 縦断1

PH=433.296
GH=433.29

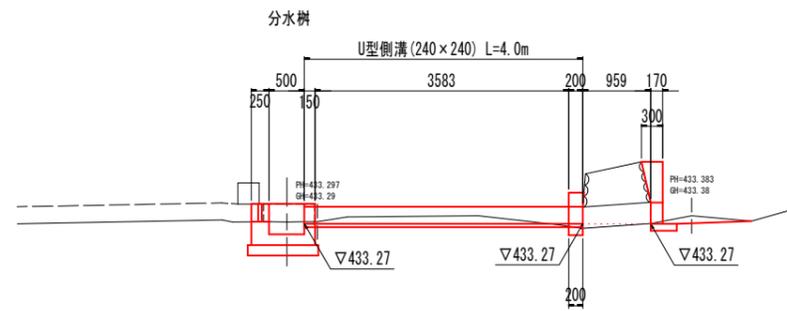


9地区 縦断2

PH=433.296
GH=433.29

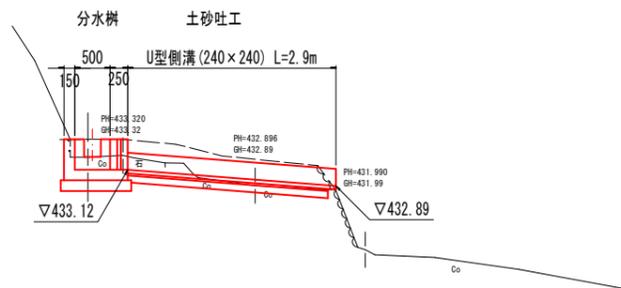

張コンクリート工詳細図 S=1/30



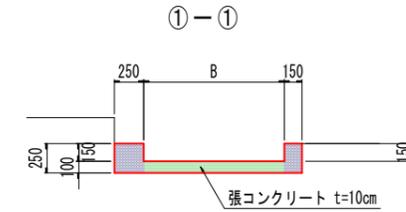


※当図面における標高は、任意座標によるものであり、今回工事のみの使用とする。


工事名	下代久事川取水に伴う補償工事(第9、10地区)		
図面名	9地区 井堰改修(2/5)		
作成年月	令和4年11月		
縮尺	図示	図面番号	2/9
会社名			
事務所名	春日那珂川水道企業団		

9地区 井堰改修(3/5)




分水桝詳細図 S=1/20

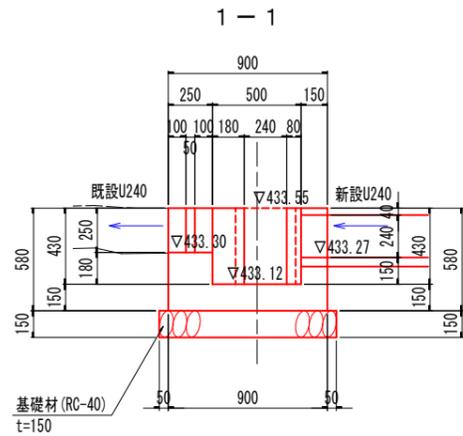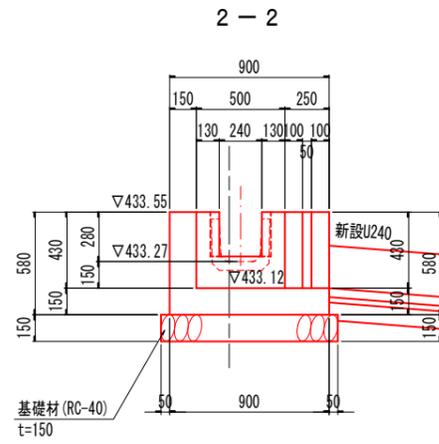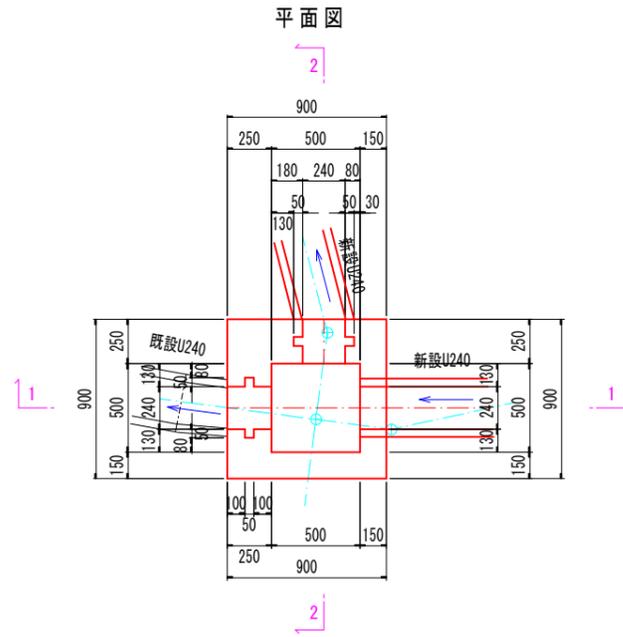




U字溝新設区間 S=1/10
U型側溝 (240×240)

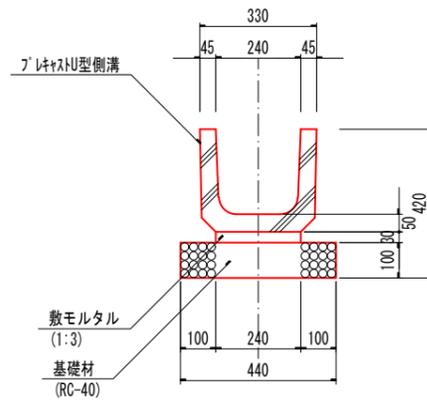

取水口工1詳細図 S=1/20

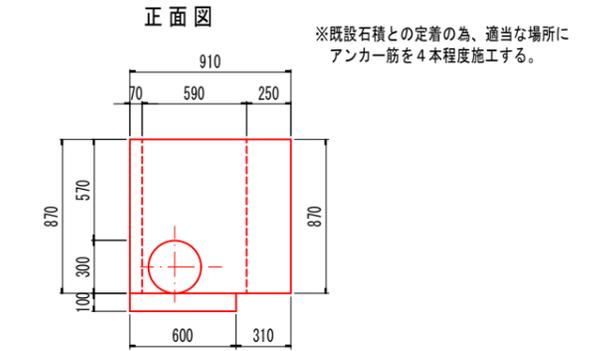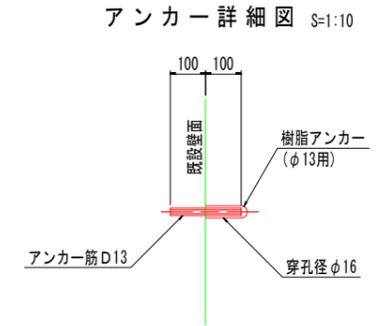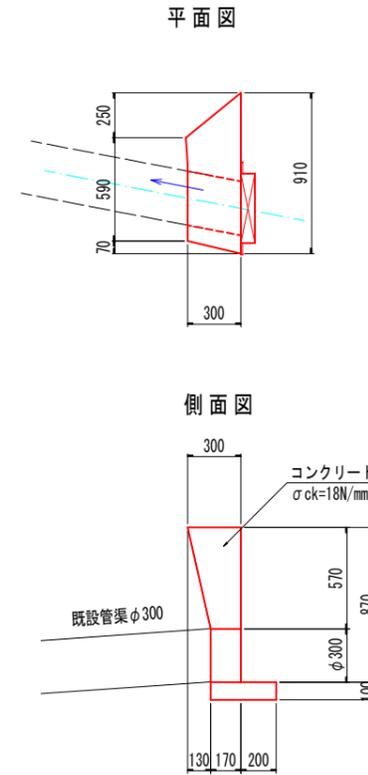


取水口工2詳細図 S=1/20

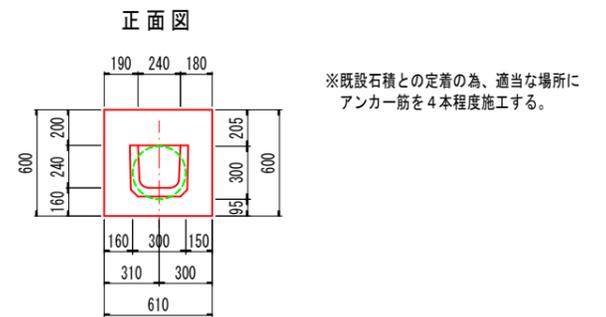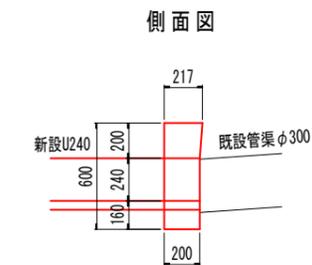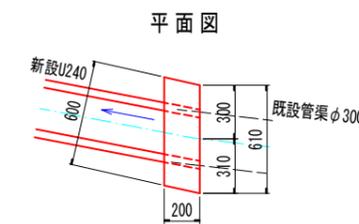


工事名	下代久事川取水に伴う補償工事(第9、10地区)		
図面名	9地区 井堰改修(3/5)		
作成年月	令和4年11月		
縮尺	図示	図面番号	3/9
会社名			
事務所名	春日那珂川水道企業団		

9地区 井堰改修(4/5) S=1/50

取水口工・分水樹・土砂吐工施工時


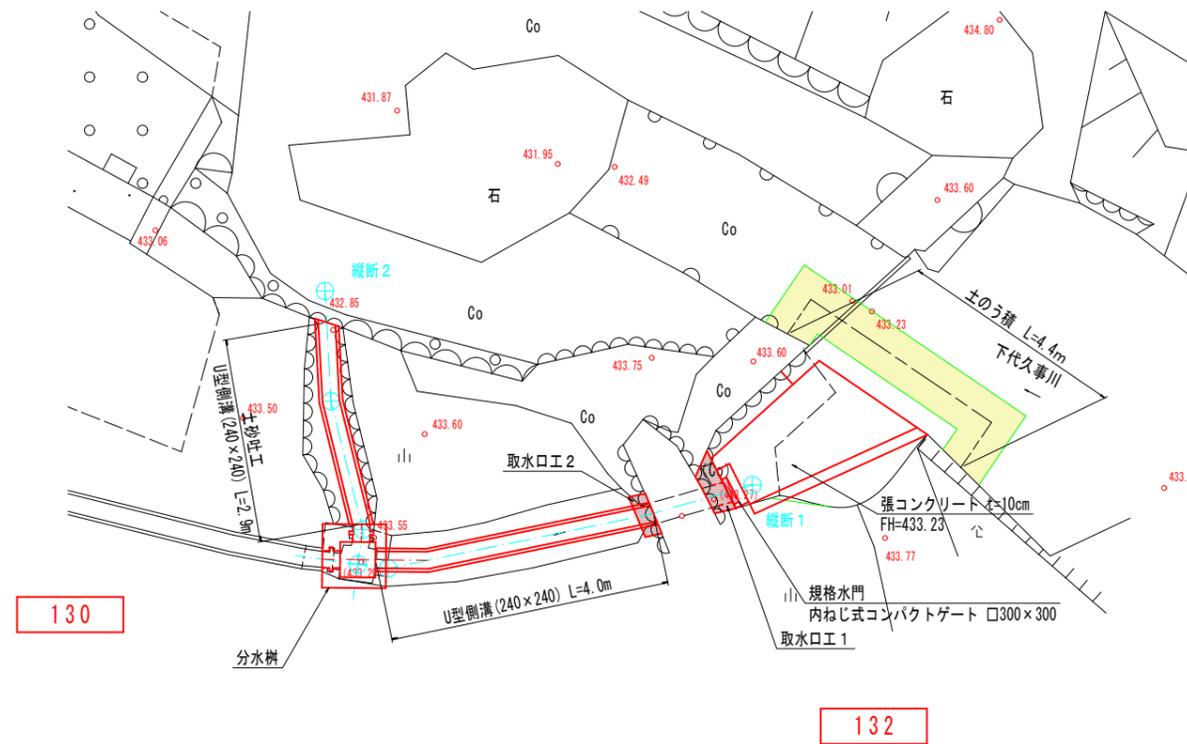


9地区 縦断1
PH=433.296
GH=433.29

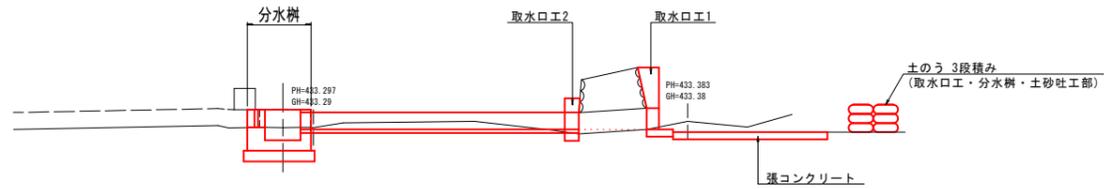

DL=430.000

工事名	下代久事川取水に伴う補償工事(第9,10地区)		
図面名	9地区 井堰改修(4/5)		
作成年月	令和4年11月		
縮尺	1/50	図面番号	4/9
会社名			
事務所名	春日那珂川水道企業団		

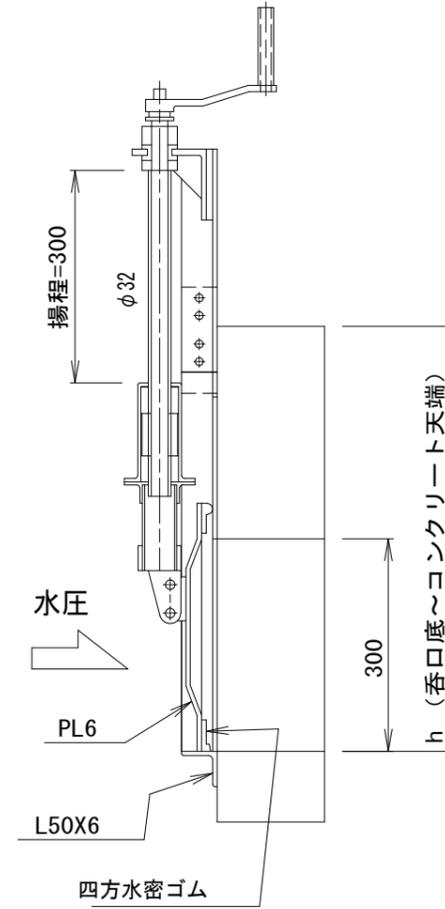
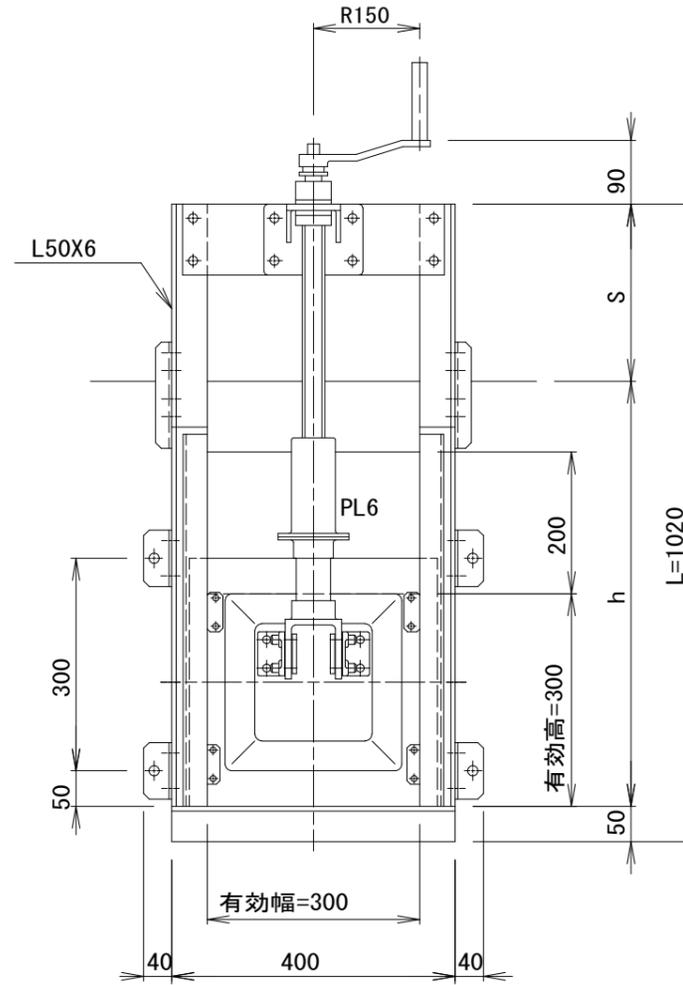


内ネジゲート
U3KCG 300-L900

全ステンレス製 水密ゴム付き
ステンレス・オールアンカー M12×90 付属
R150 クランクハンドル付き

工事名	下代久事川取水に伴う補償工事(第9,10地区)		
図面名	9地区 井堰改修(5/5)		
作成年月	令和4年11月		
縮尺	1/5	図面番号	5/9
会社名			
事務所名	春日那珂川水道企業団		


10地区 集水樹設置(1/4) S=1/50

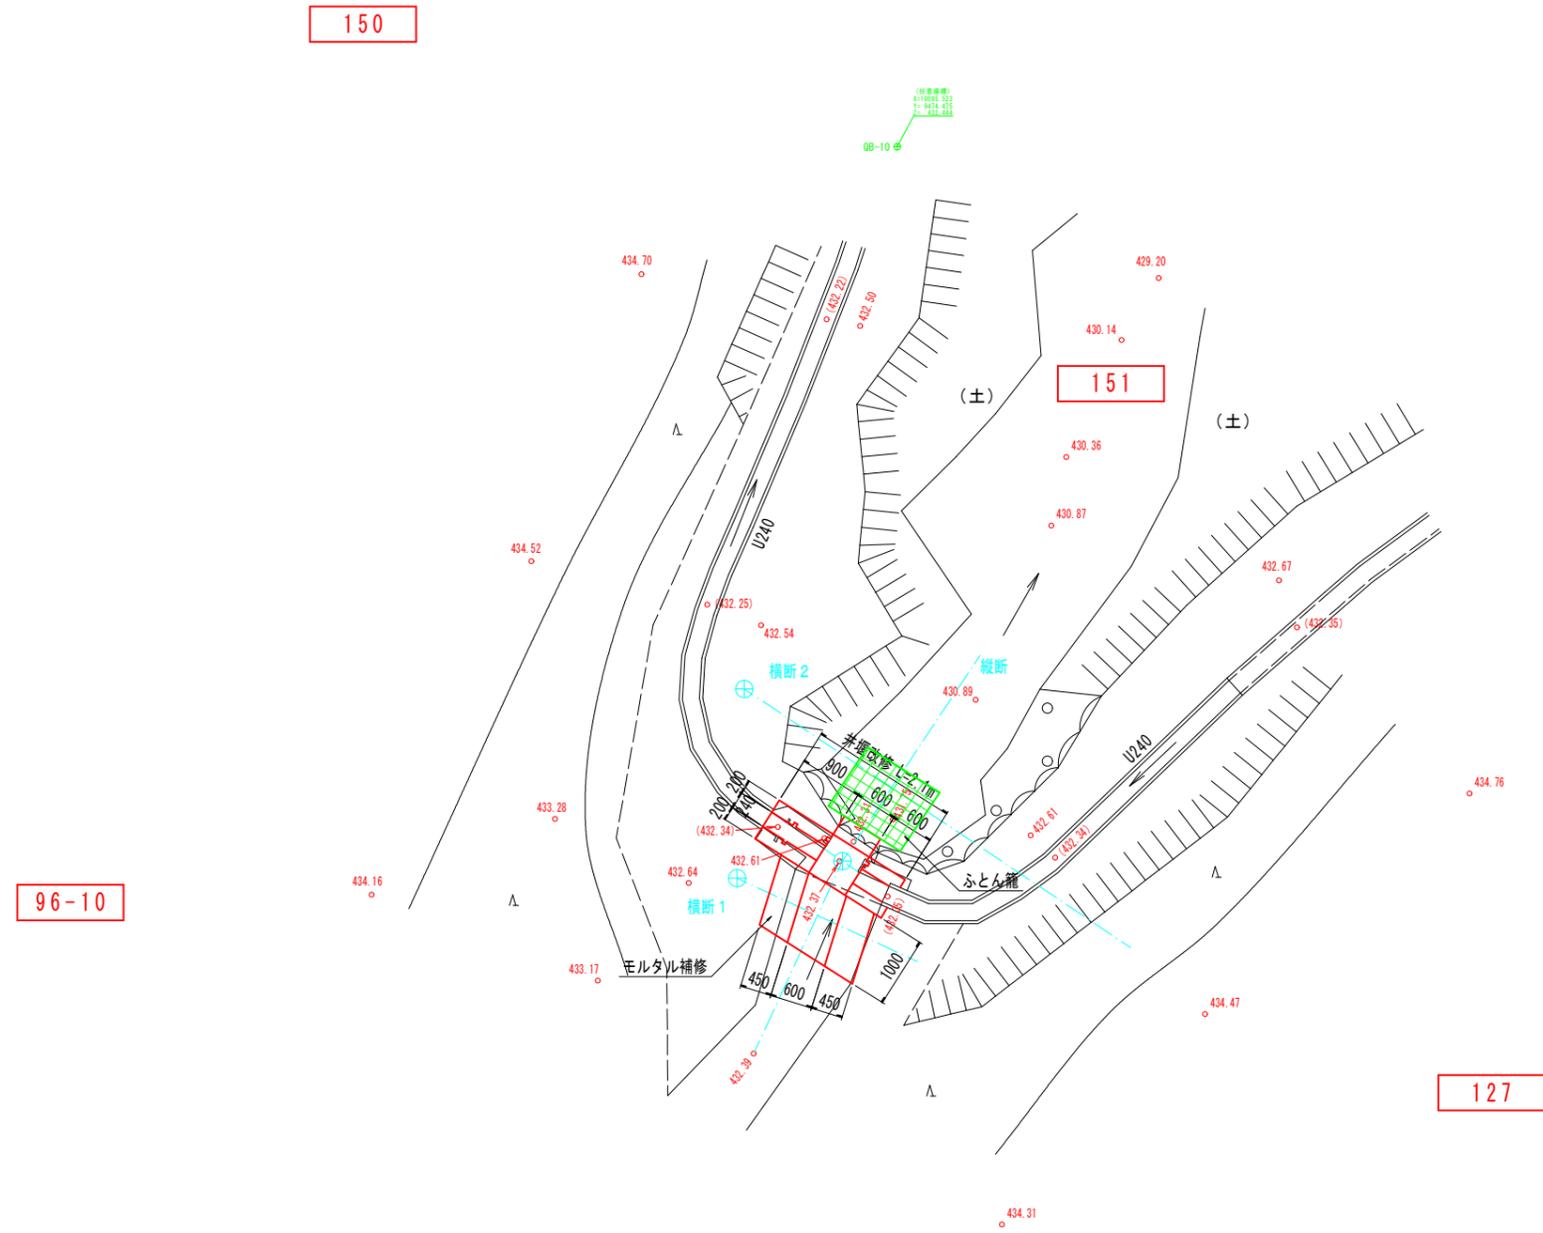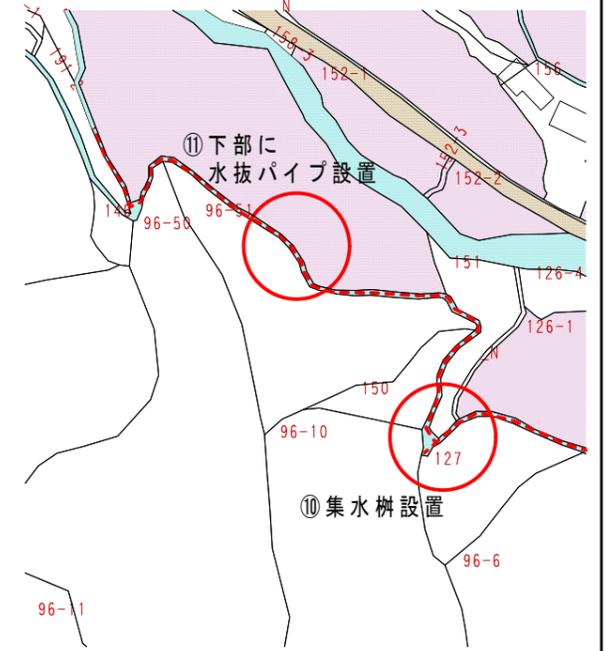

工事名	下代久事川取水に伴う補償工事(第9、10地区)		
図面名	10地区 集水樹設置(1/4)		
作成年月	令和4年11月		
縮尺	1/50	図面番号	6/9
会社名			
事務所名	春日那珂川水道企業団施設課		


10地区 集水桝設置(2/4) S=1/50

10地区 縦断
PH=432.474
GH=432.47

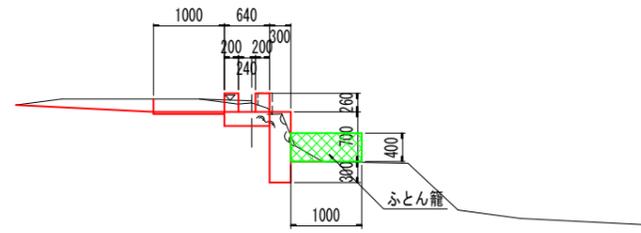


DL=430.000

10地区 横断1
GH=432.46

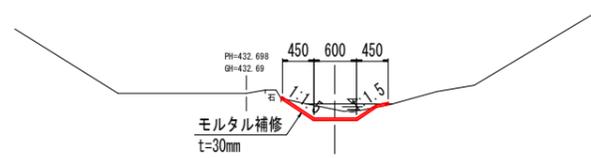

DL=430.000

10地区 横断2
GH=431.63

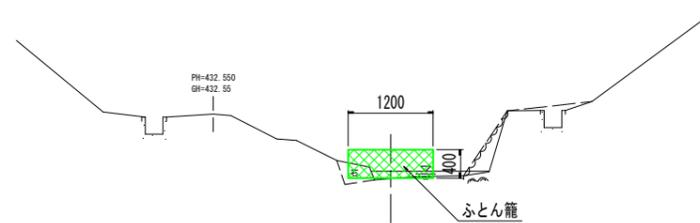

DL=430.000

工事名	下代久事川取水に伴う補償工事(第9,10地区)		
図面名	10地区 集水桝設置(2/4)		
作成年月	令和4年11月		
縮尺	1/50	図面番号	7/9
会社名			
事務所名	春日那珂川水道企業団施設課		

※当図面における標高は、任意座標によるものであり、今回工事のみの使用とする。

