



埋金浄水場配置図及び変換器盤機能増設図


浄水場構内配置平面図 S=1:250

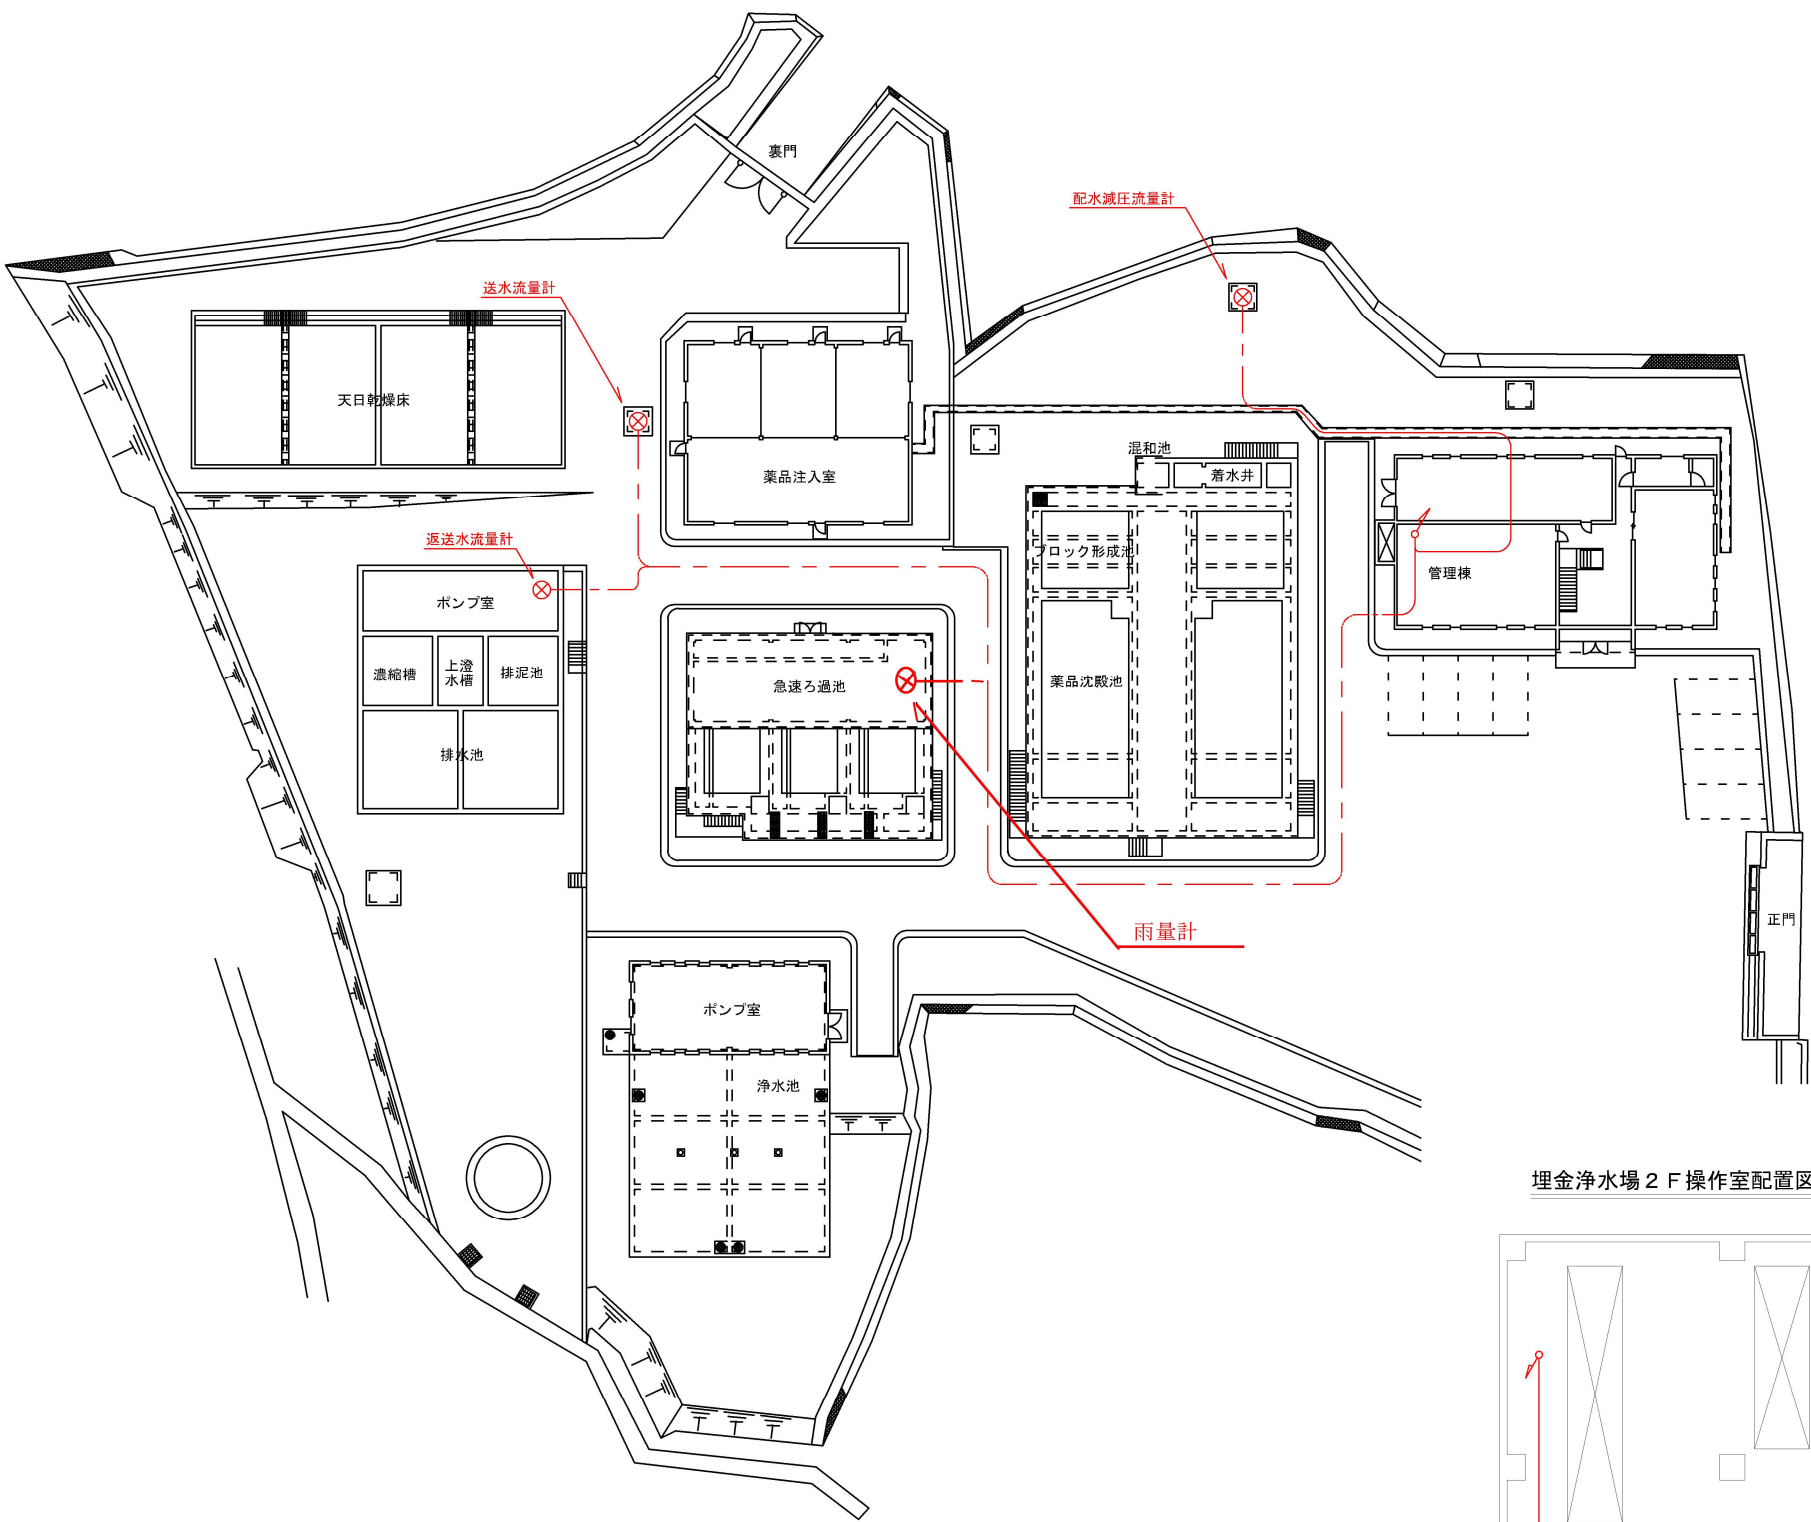


埋金浄水場 2 F 操作室配置図 S=1:100

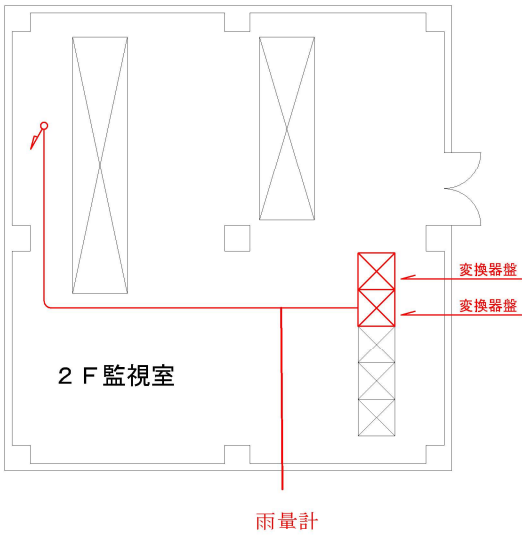

変換器盤 機能増設図

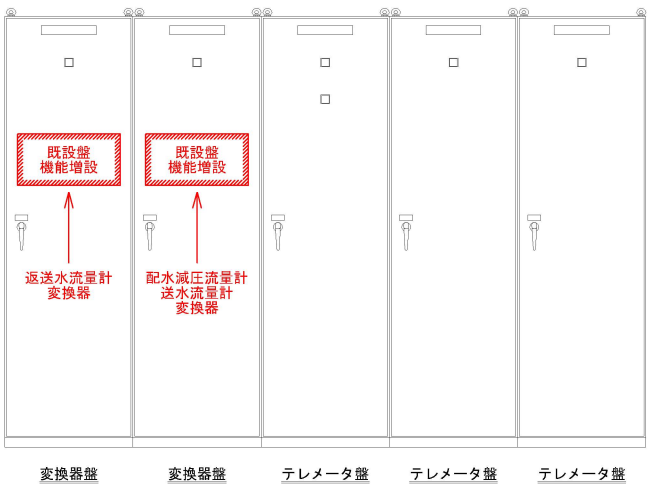

計装設備系統図

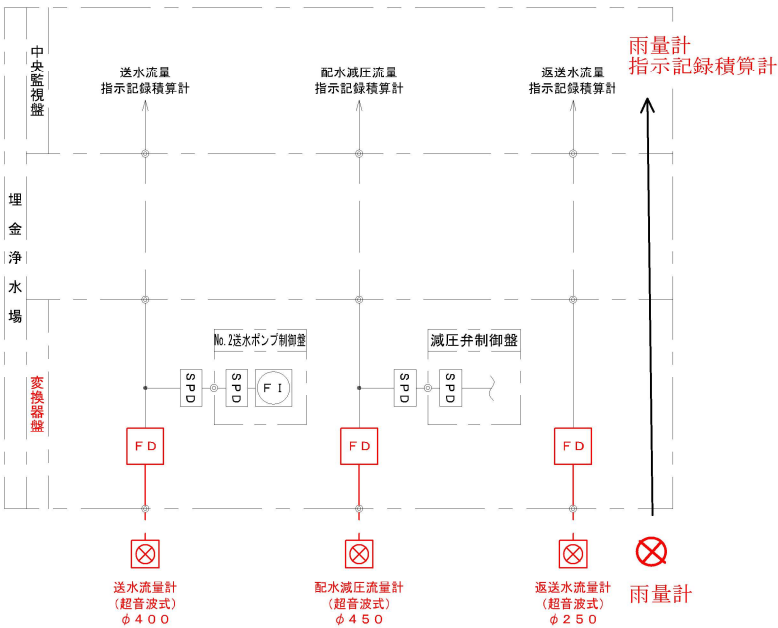

注記  
1. 本図面は参考図とし、承諾図により決定する。  
2. 赤色部は、今回工事予定場所とする。