


位置図

春日市道1級第2号線（すぽ一つ通り）配水管布設替工事（第1工区）

U J B

春日市総合スポーツセンター

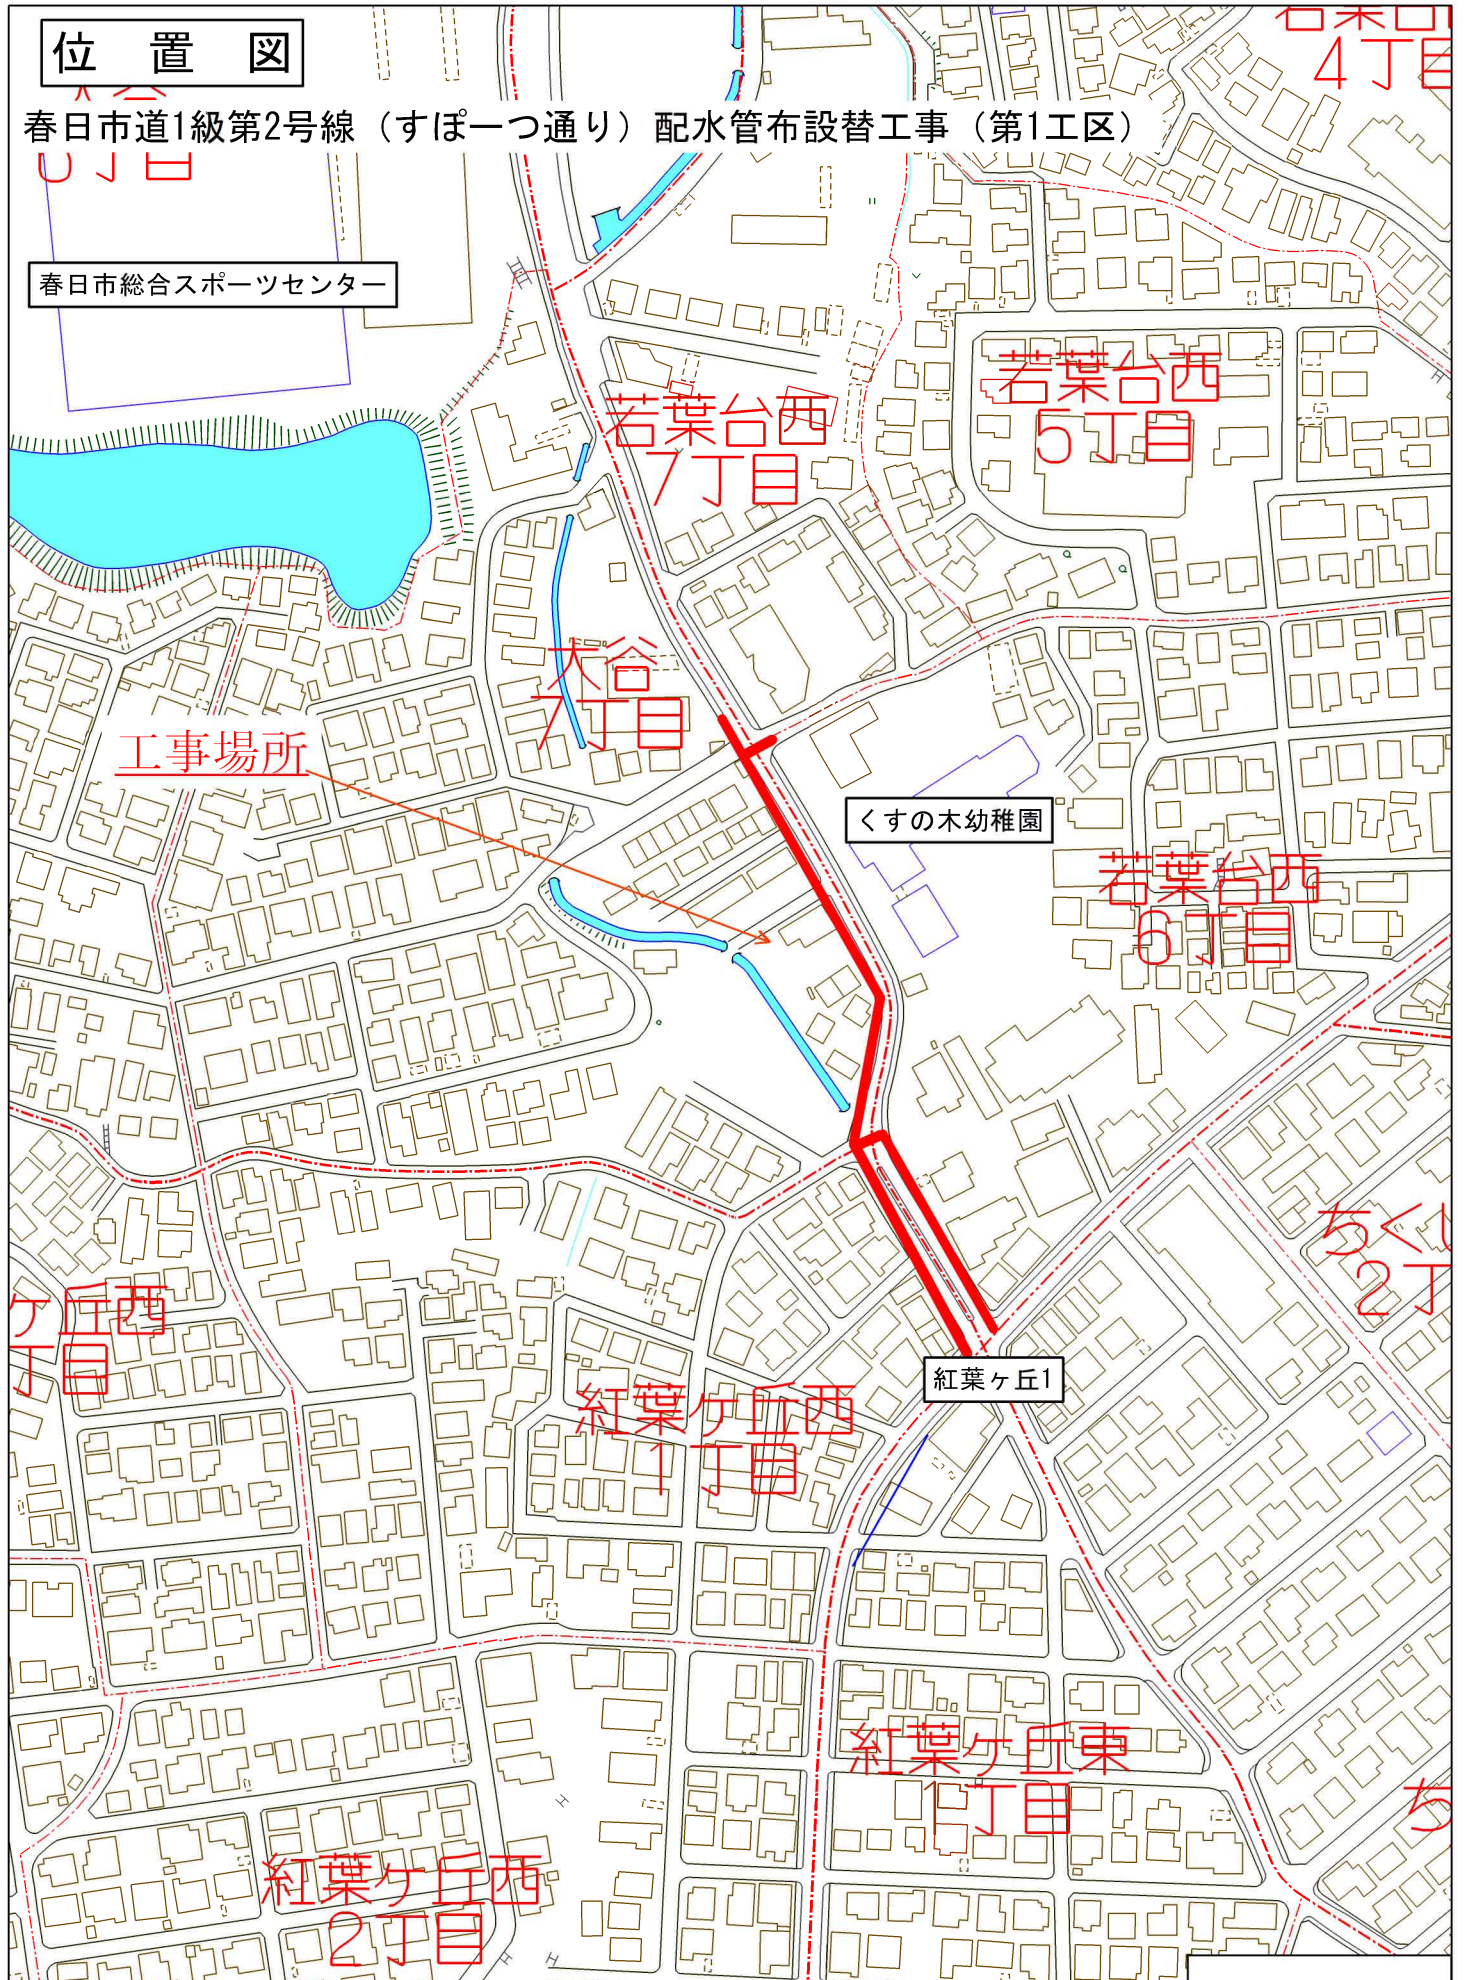

工事場所

くすの木幼稚園

紅葉ヶ丘1

春日市大谷7丁目付近

縮尺 1 / 2,500

75m