


位置図

王塚台1・2丁目主要配水管布設替工事（第1工区）及び消火栓移設工事

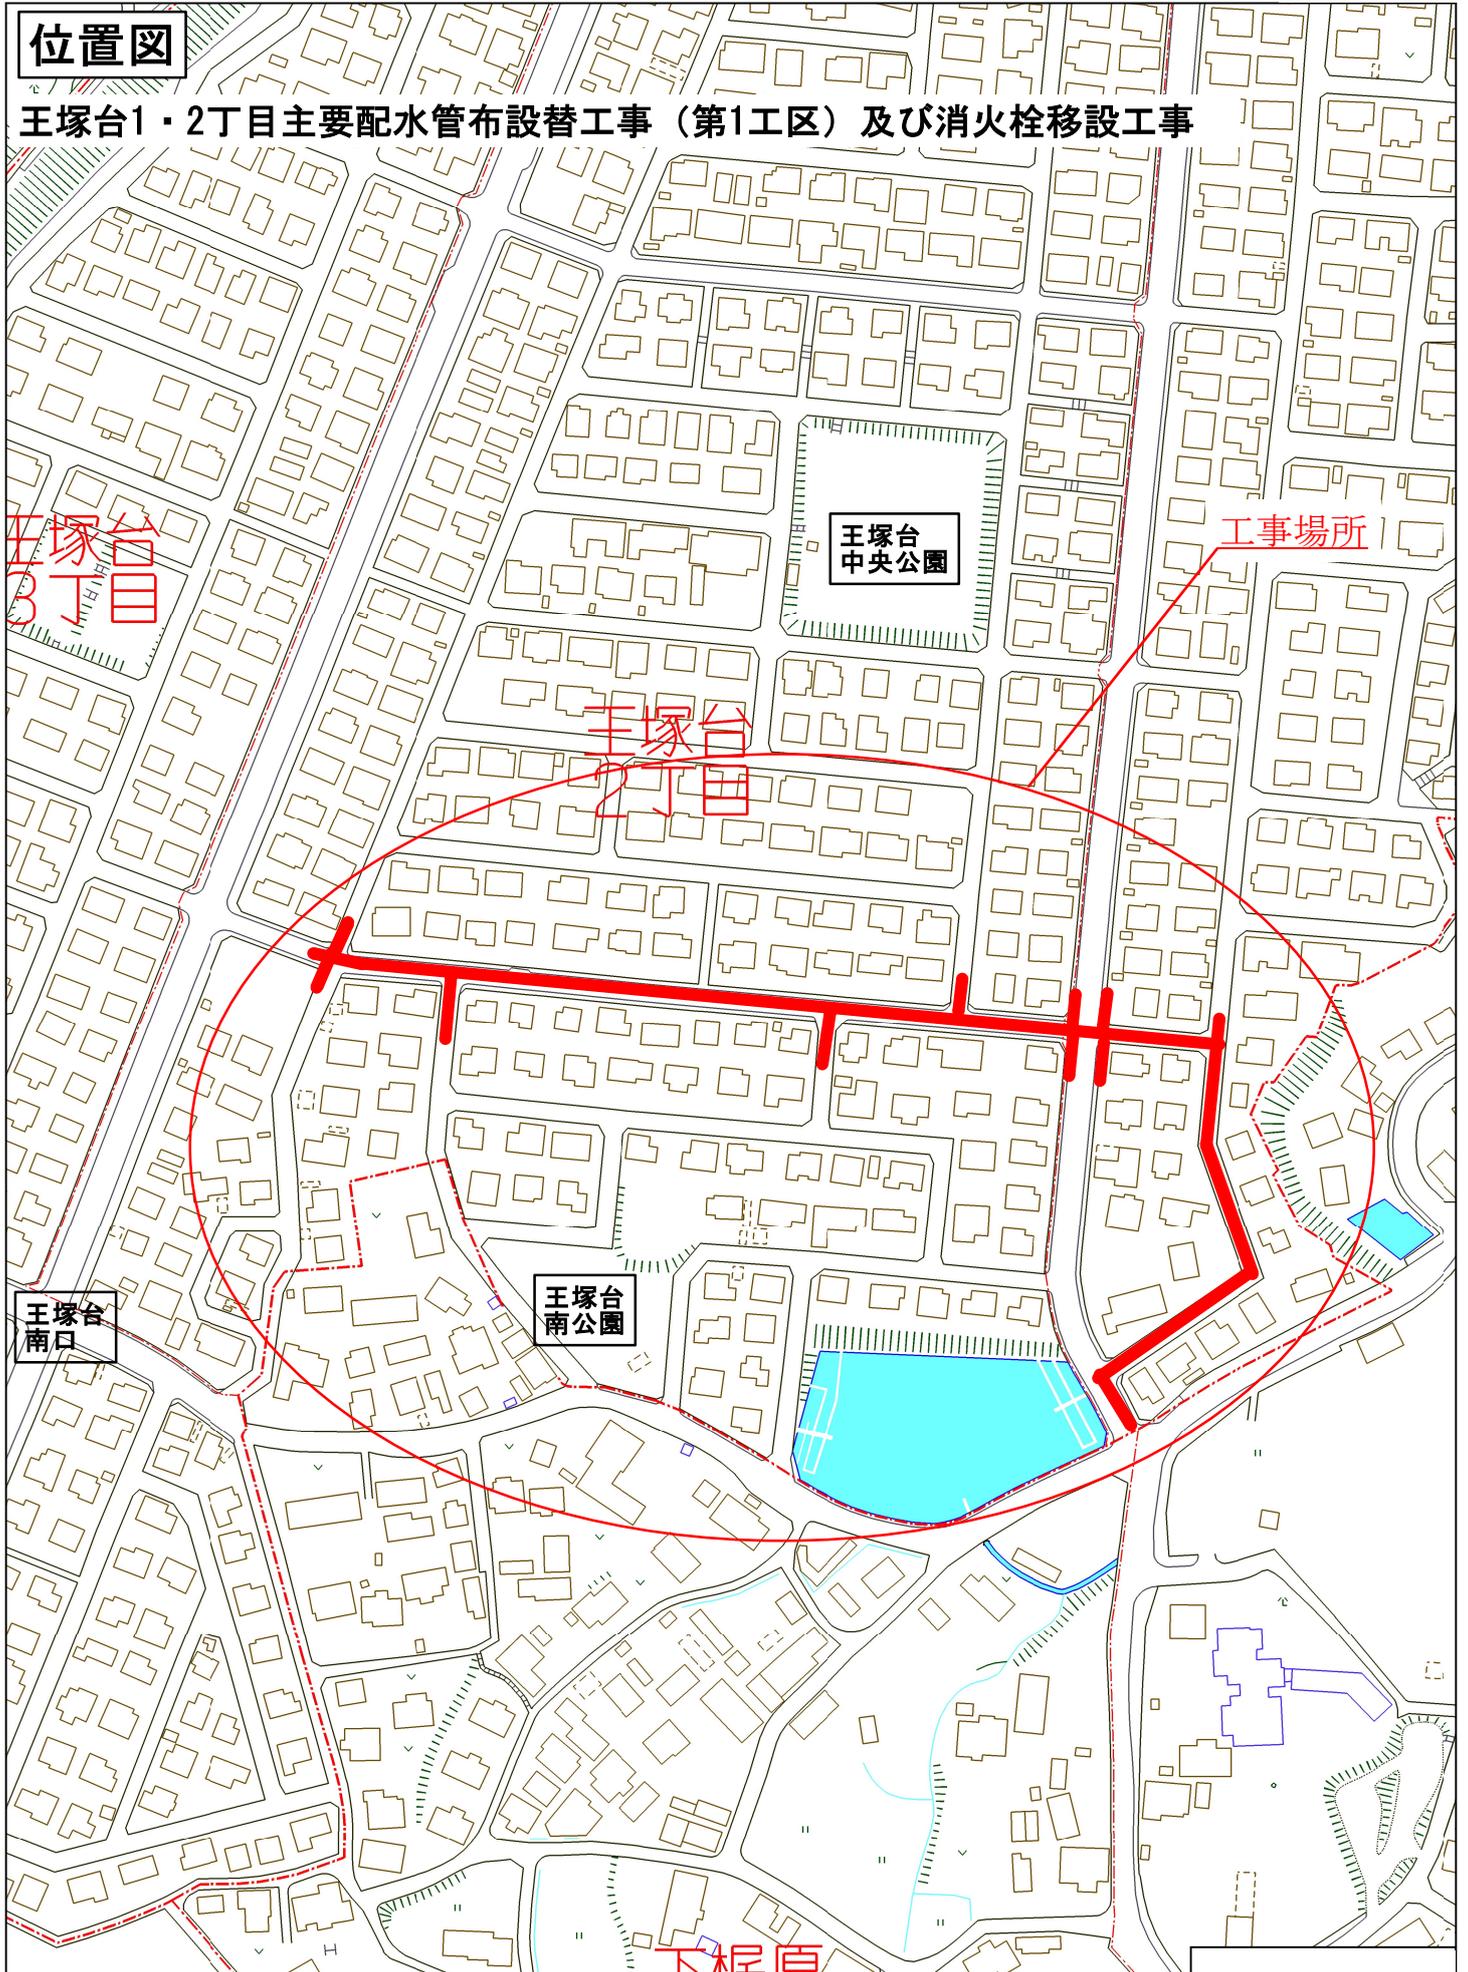

那珂川市王塚台2丁目付近

縮尺 1 / 2,500 | 75m