


位置図

大野城市

西鉄春日原駅周辺整備事業に伴う配水管布設替工事(第4工区)

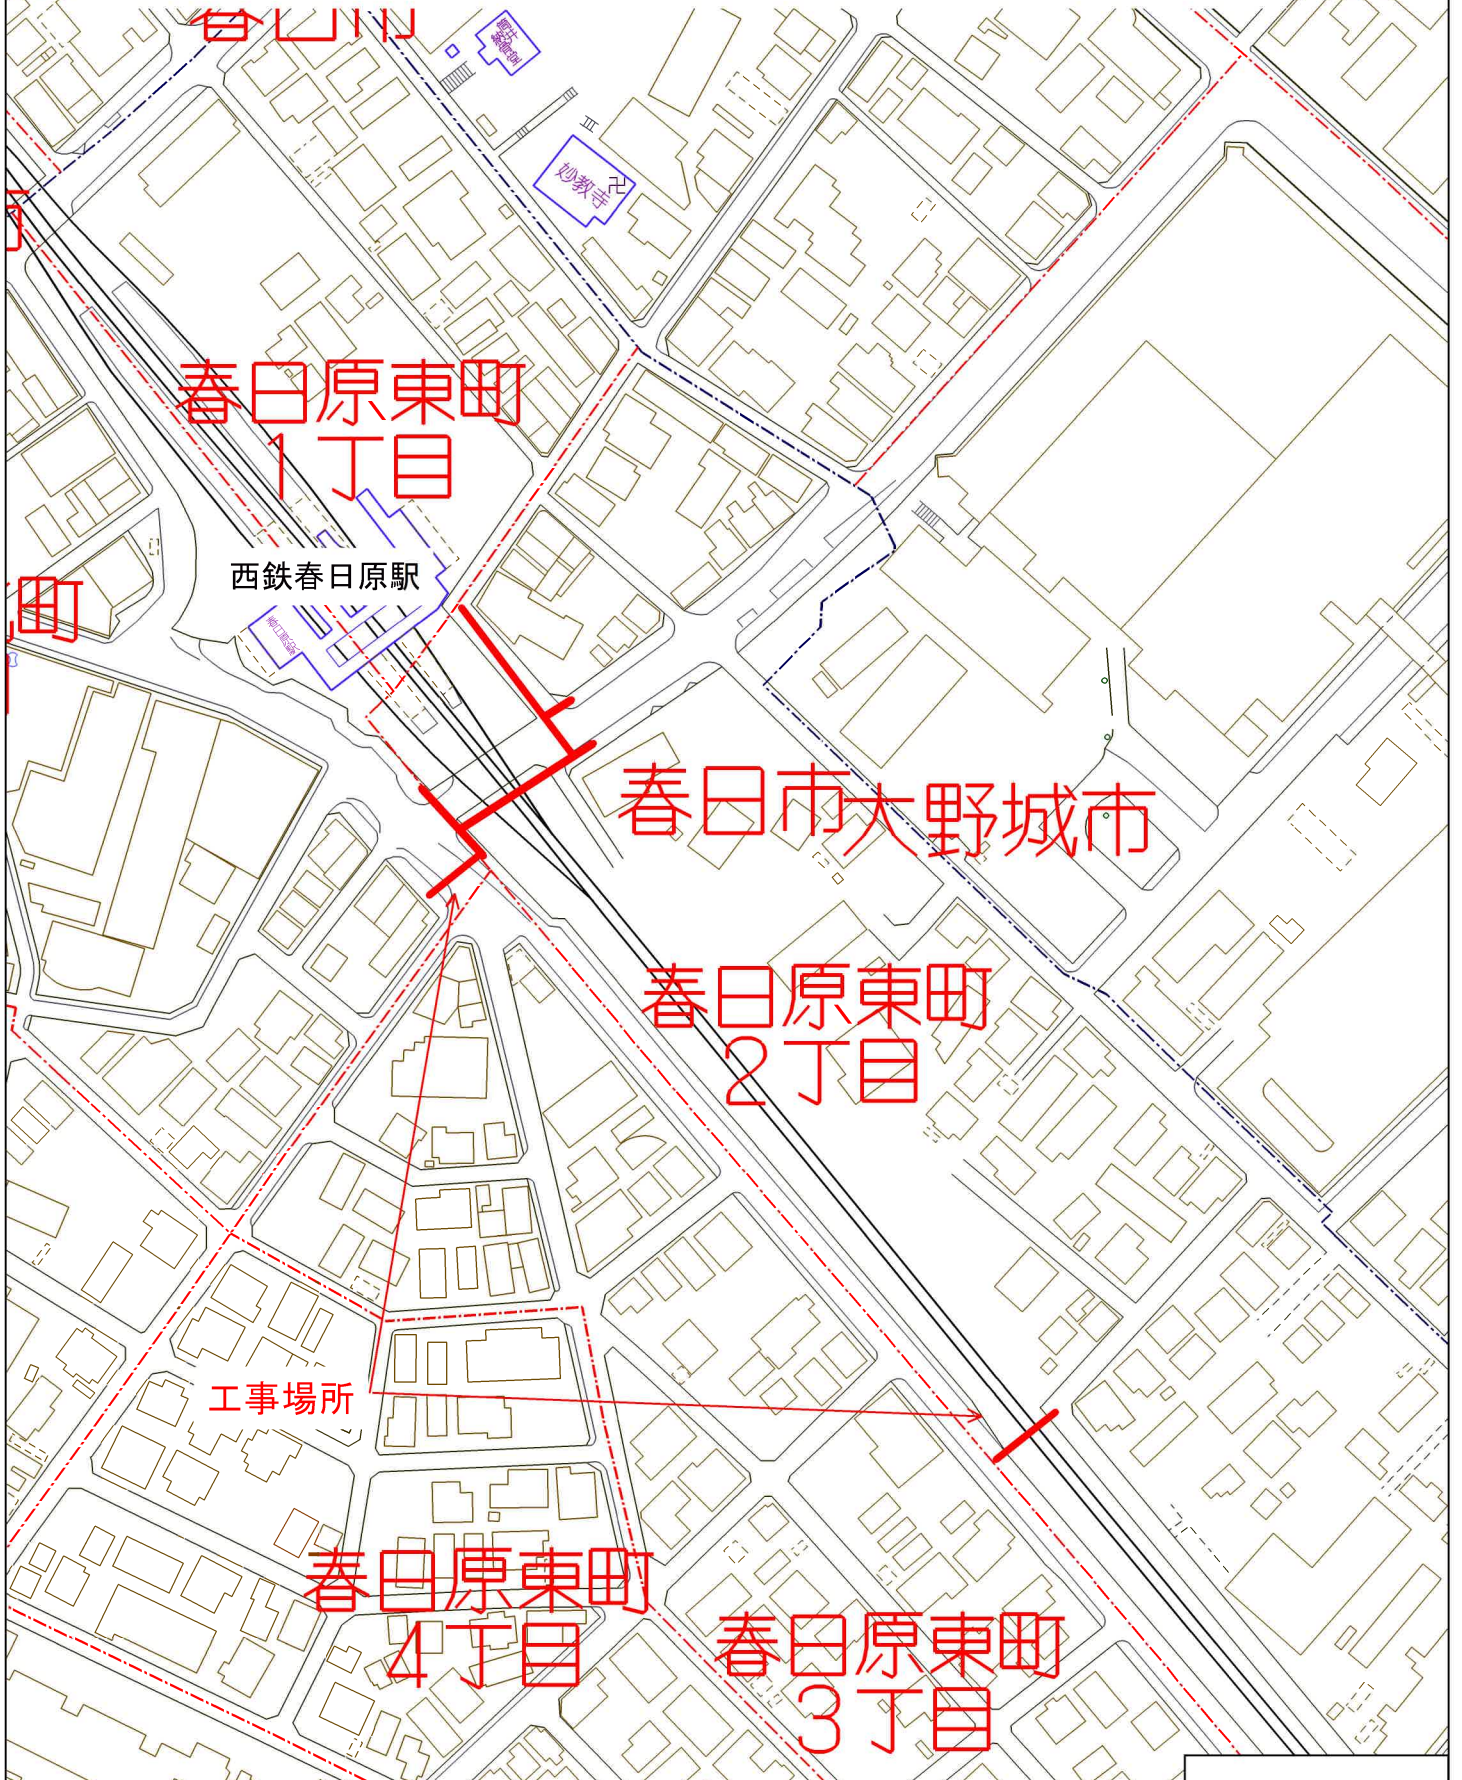

春日市春日原東町2丁目付近

縮尺 1 / 2,000

60m