


位置図

春日原北町3・4丁目配水管布設替工事(第1-2工区) 及び消火栓移設工事

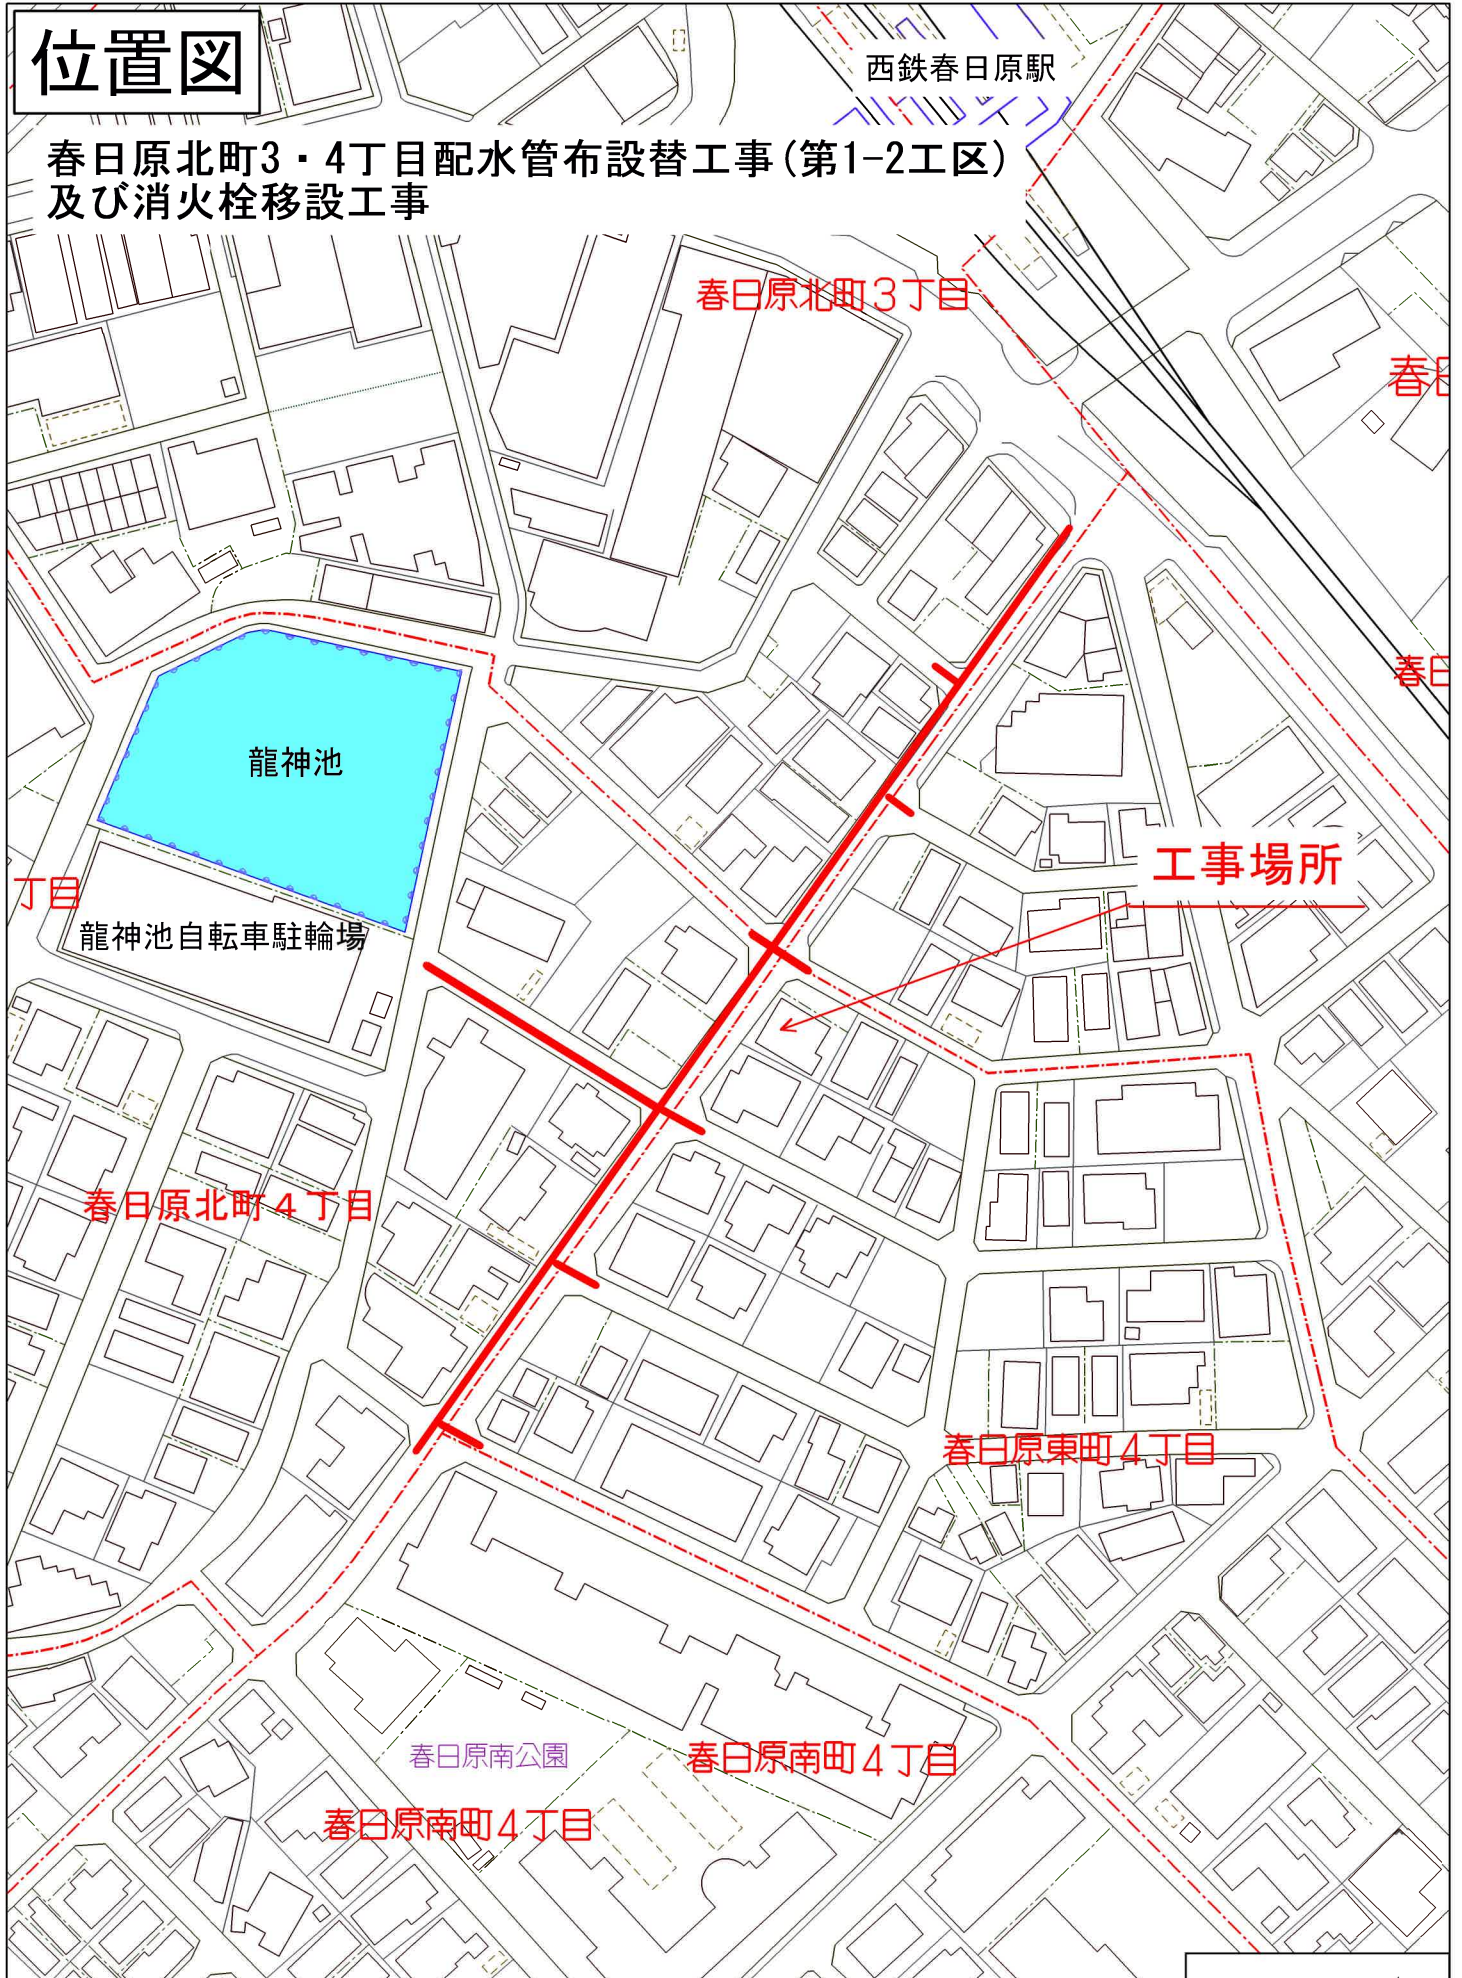

春日市春日原北町4丁目付近

縮尺 1 / 1,500

45m