


位置図

那珂川宇美線（下白水西）街路事業に伴う配水管布設工事（第9-1工区）

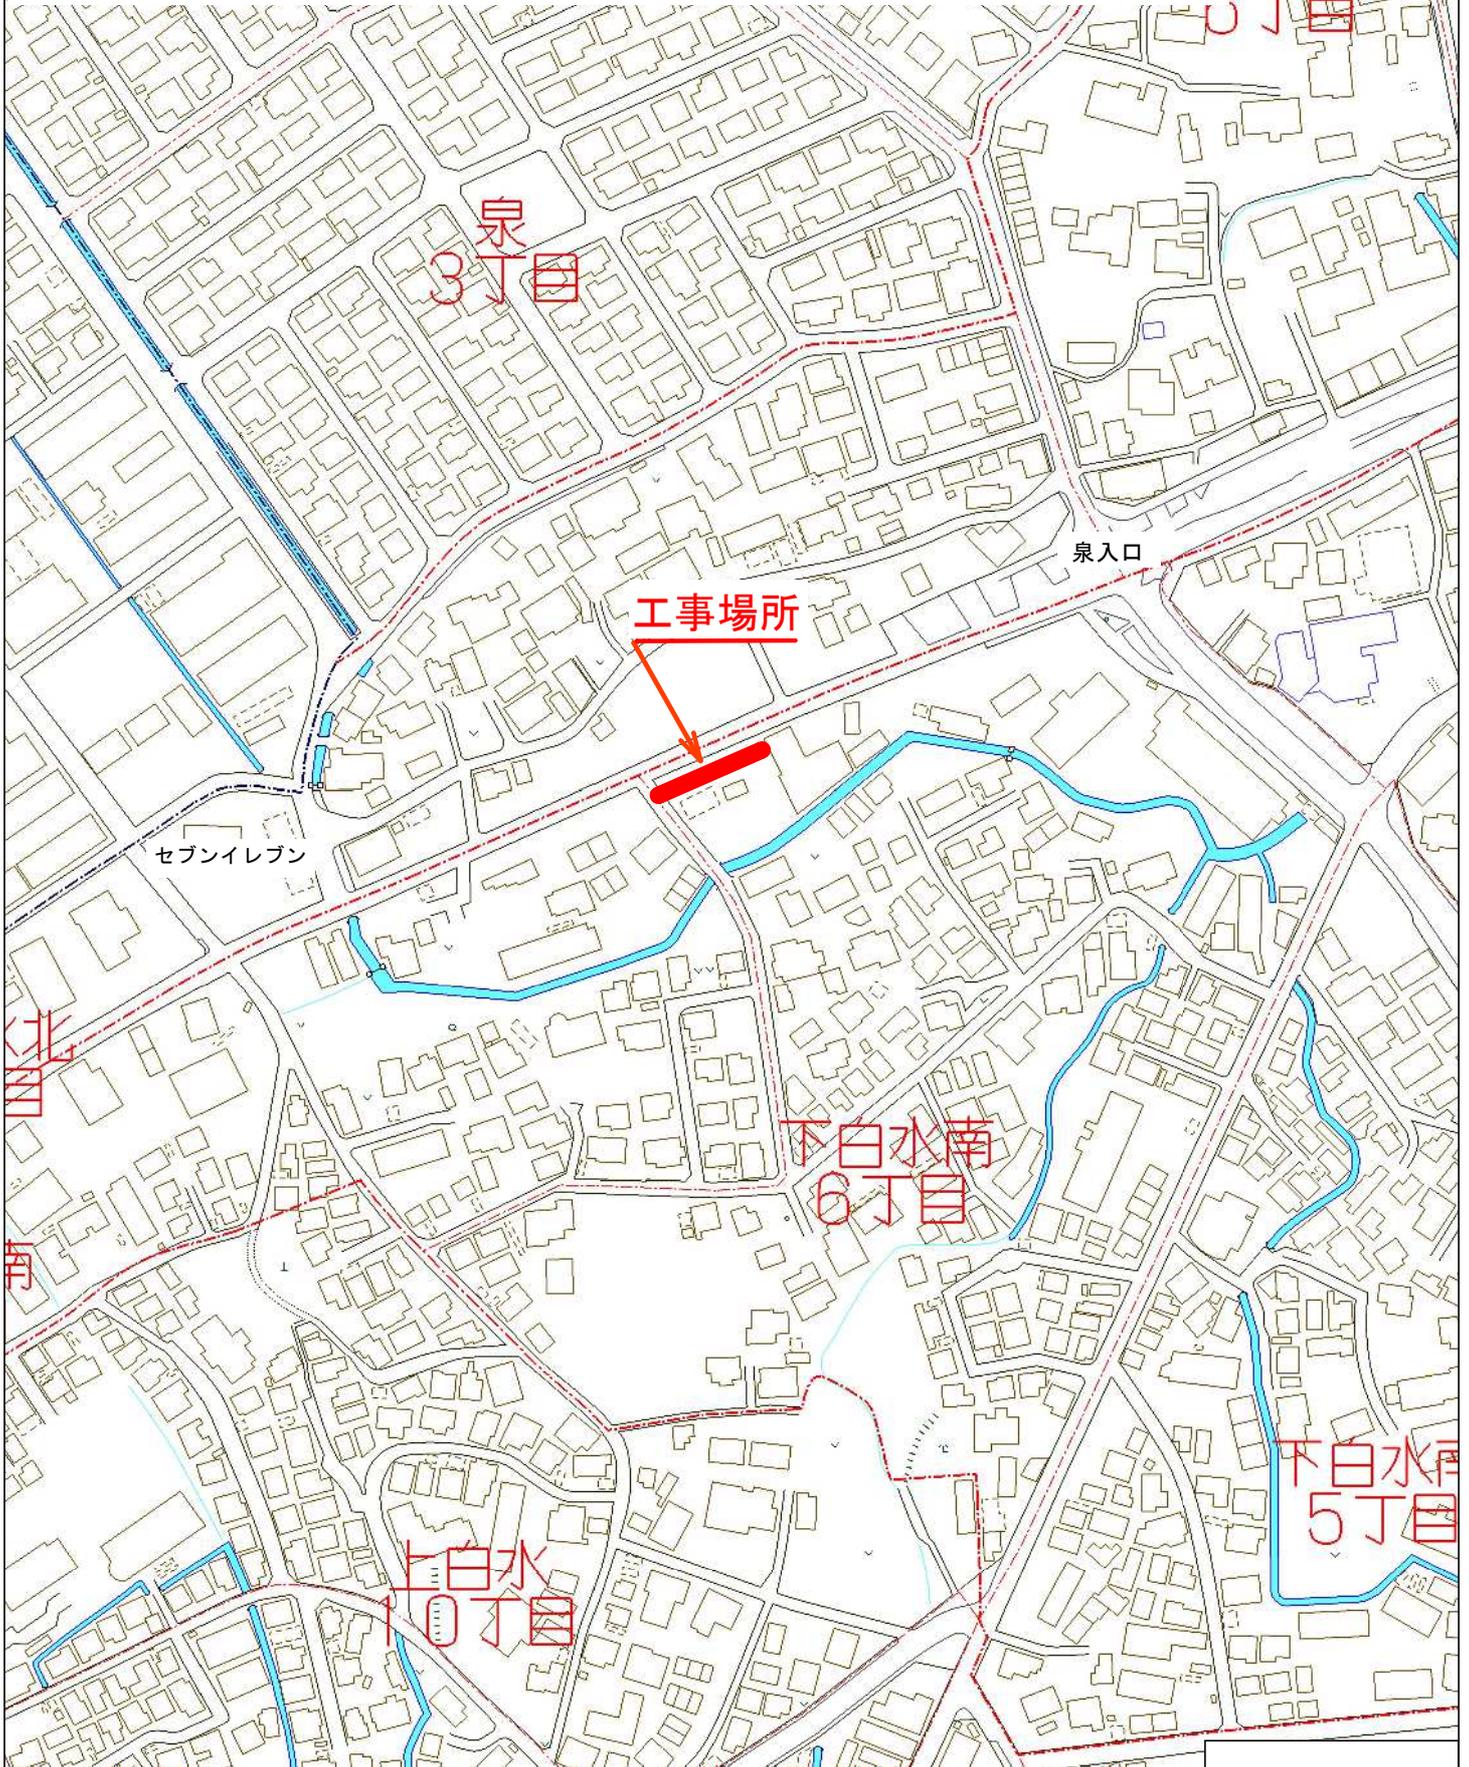

春日市下白水南6丁目付近

縮尺 1 / 2,500

75m