


須玖北 1・2・9丁目配水管布設替工事設計業務 位置図

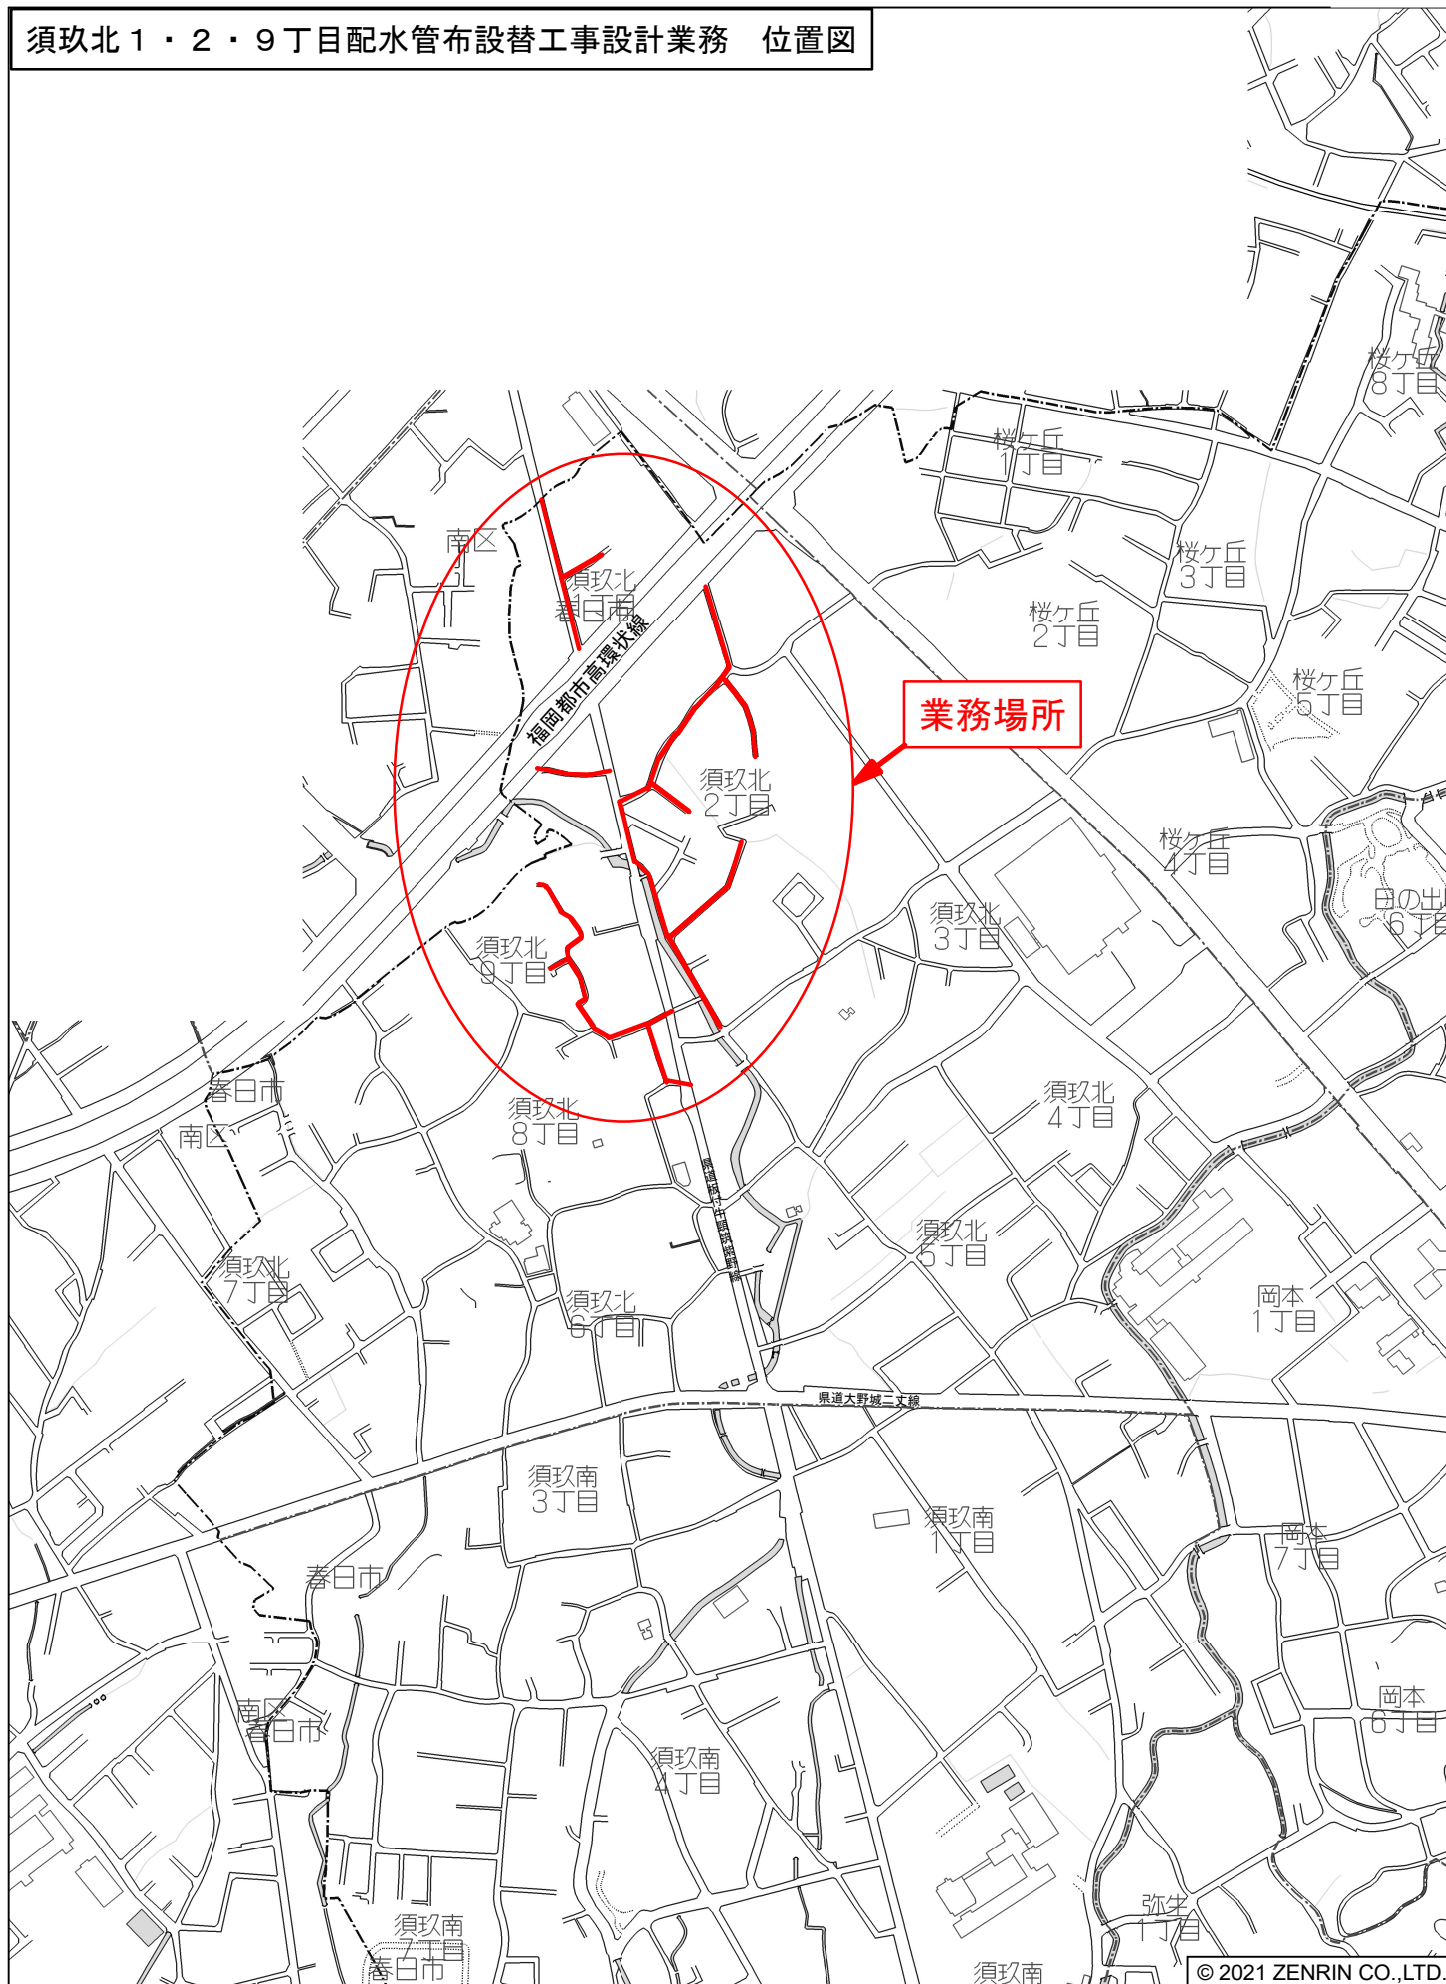

春日市須玖北2丁目付近

縮尺 1 / 6,000 180m