


(位置図)
炭焼系配水本管布設工事設計業務 (その2)

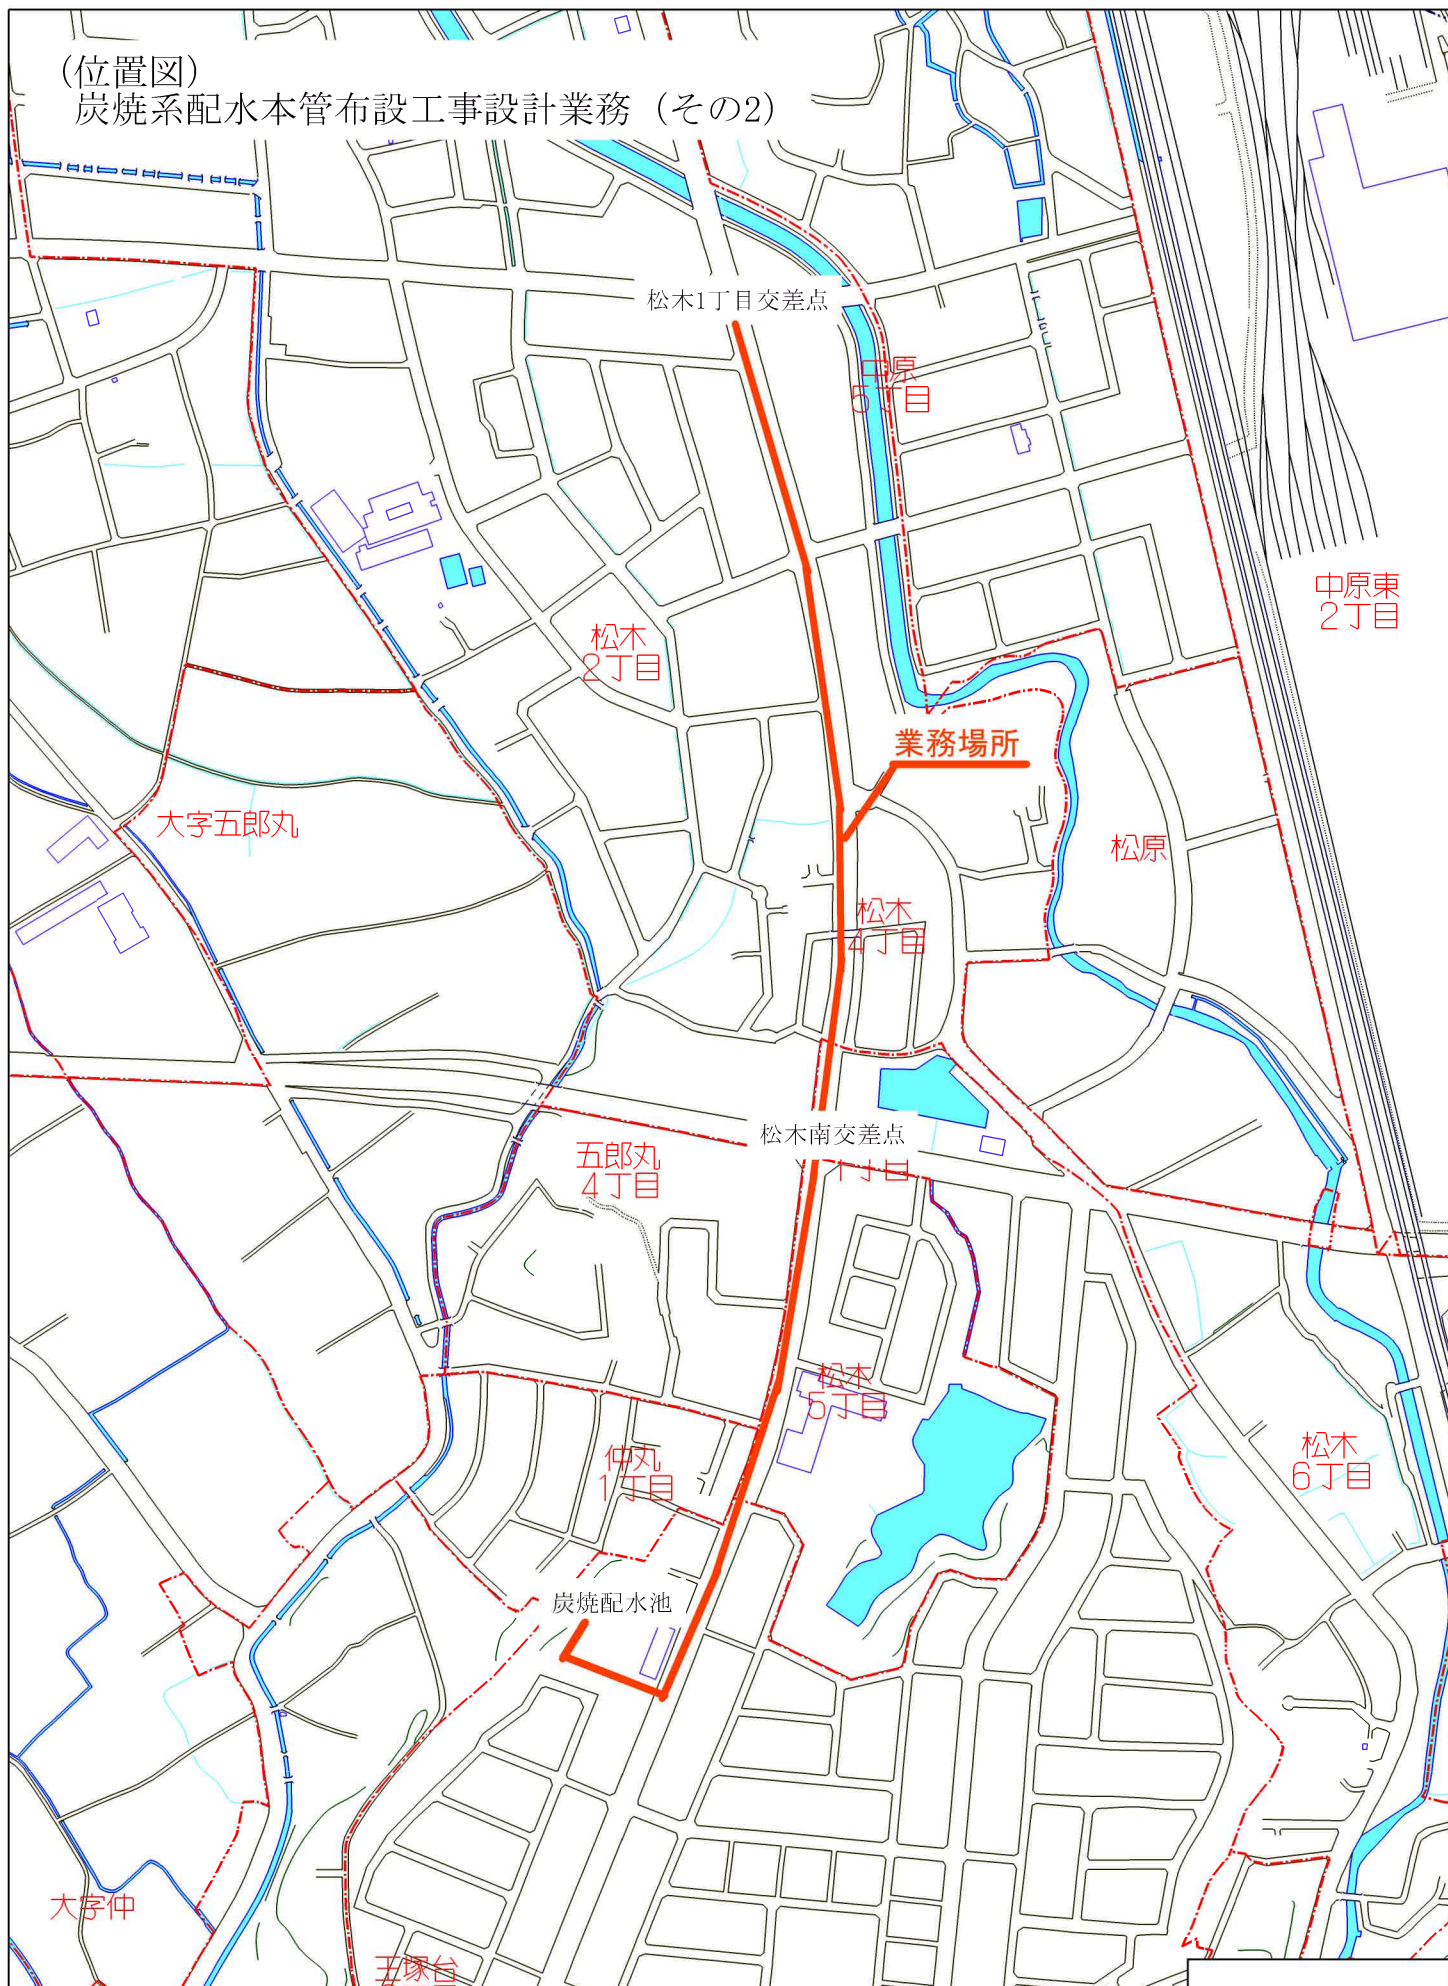

那珂川市松木4丁目付近

縮尺 1 / 5,000

150m