


# 位置図

那珂川宇美線(下白水西)街路事業に伴う配水管布設工事(第9-2工区)及び消火栓設置工事

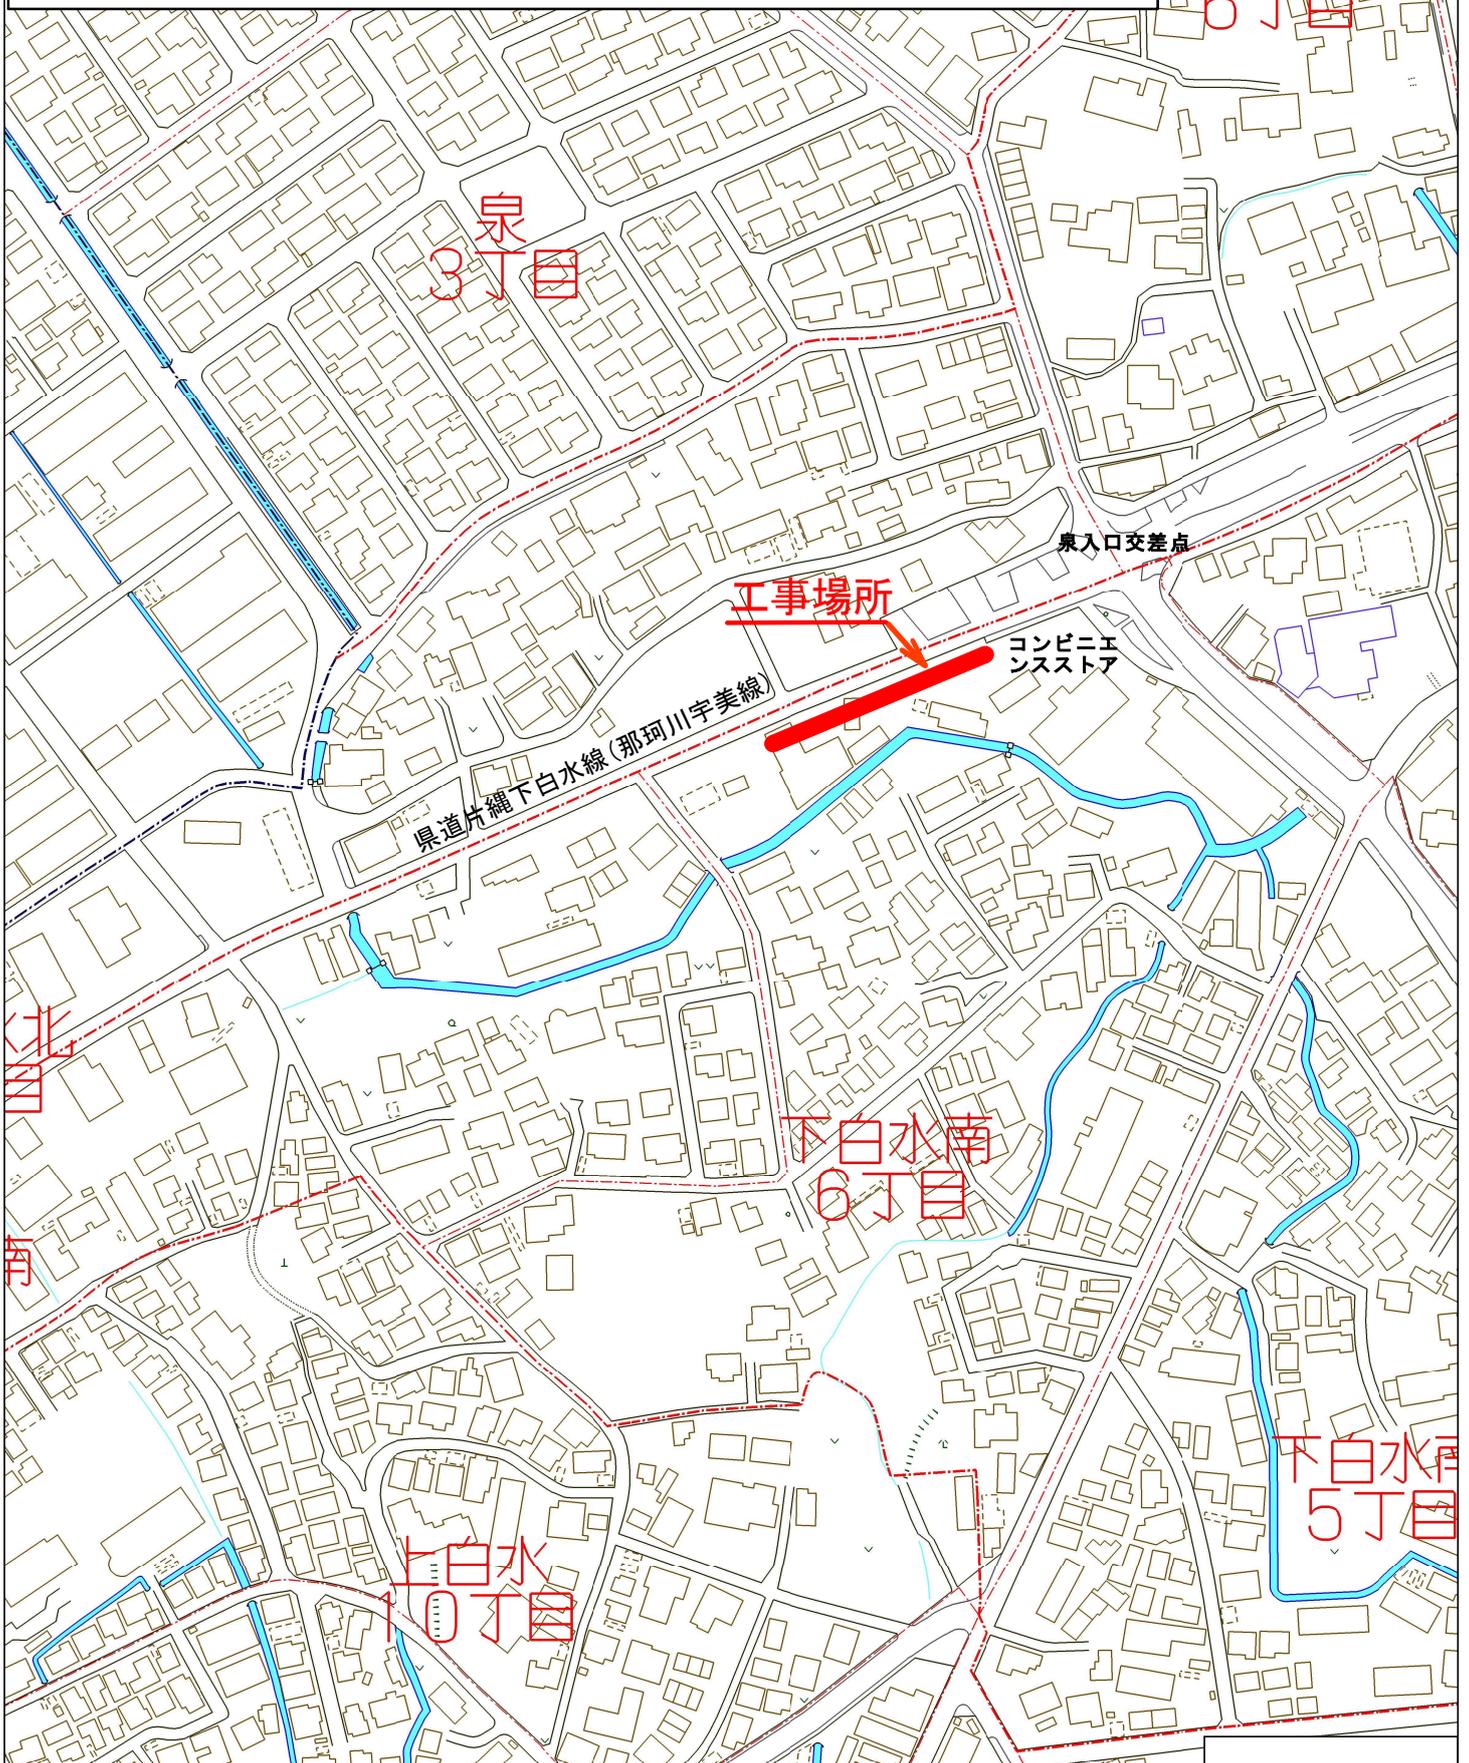

春日市下白水南6丁目付近

縮尺 1 / 2,500

75m