



春日那珂川水道企業団庁舎平面図

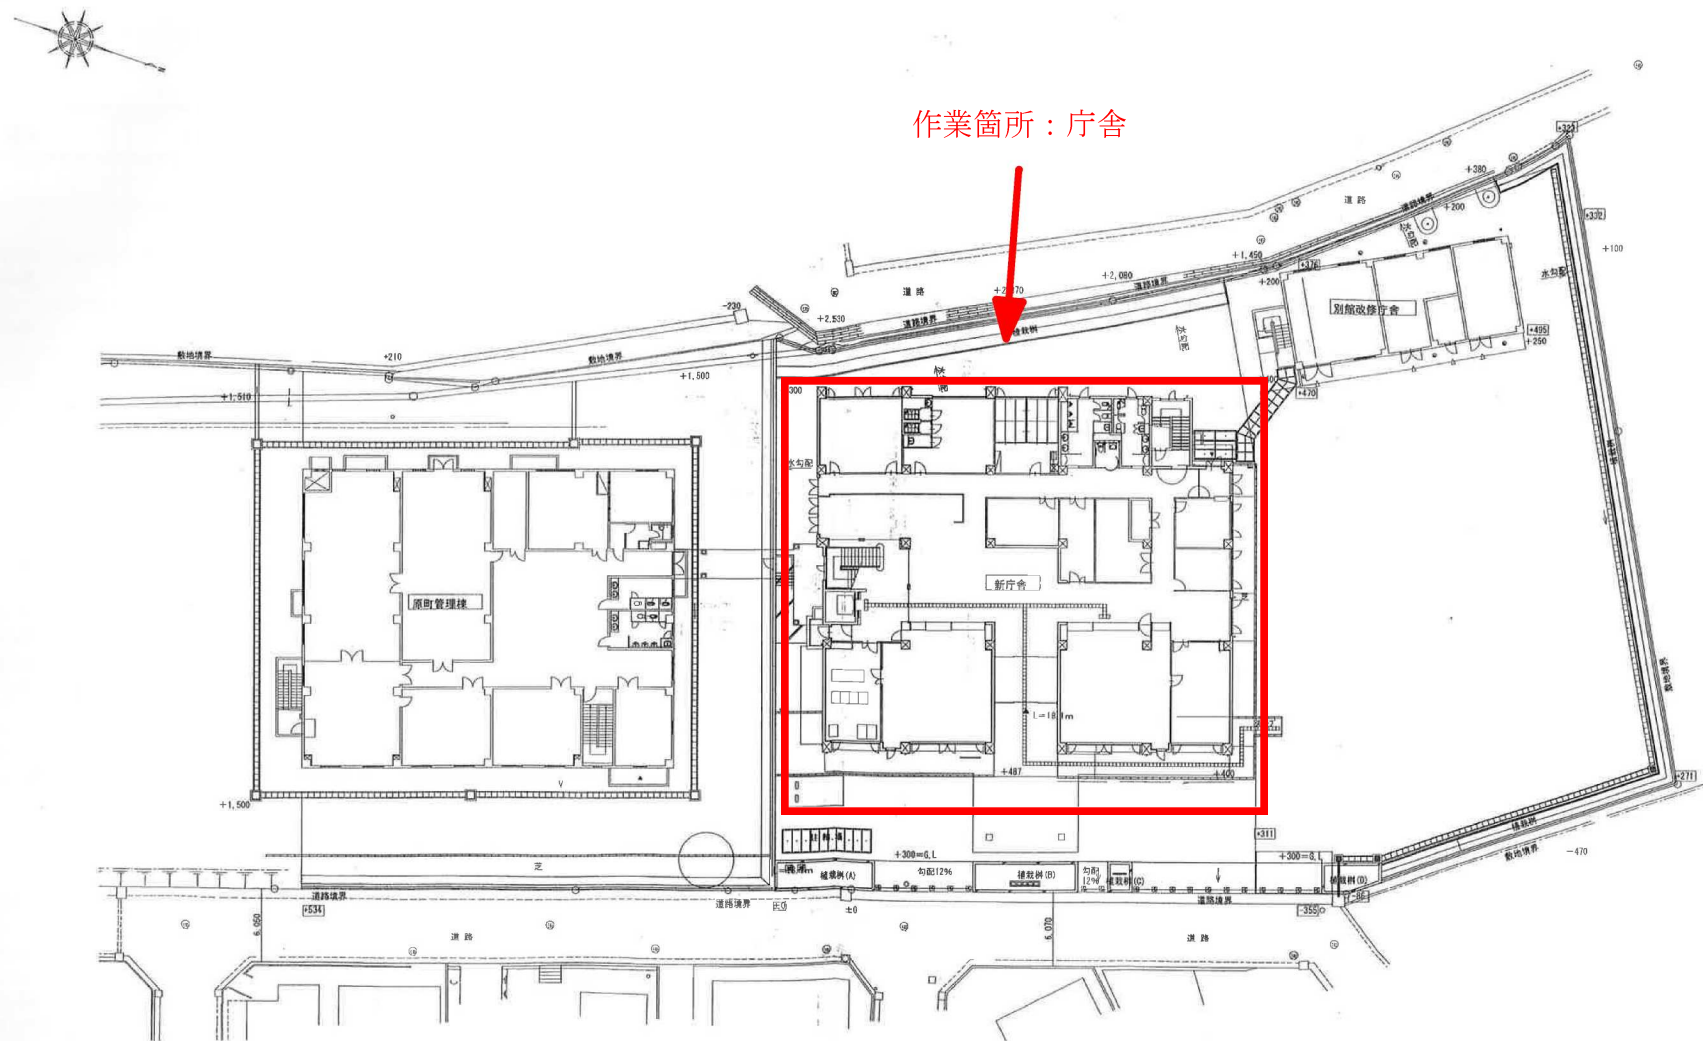

原町浄水場平面図

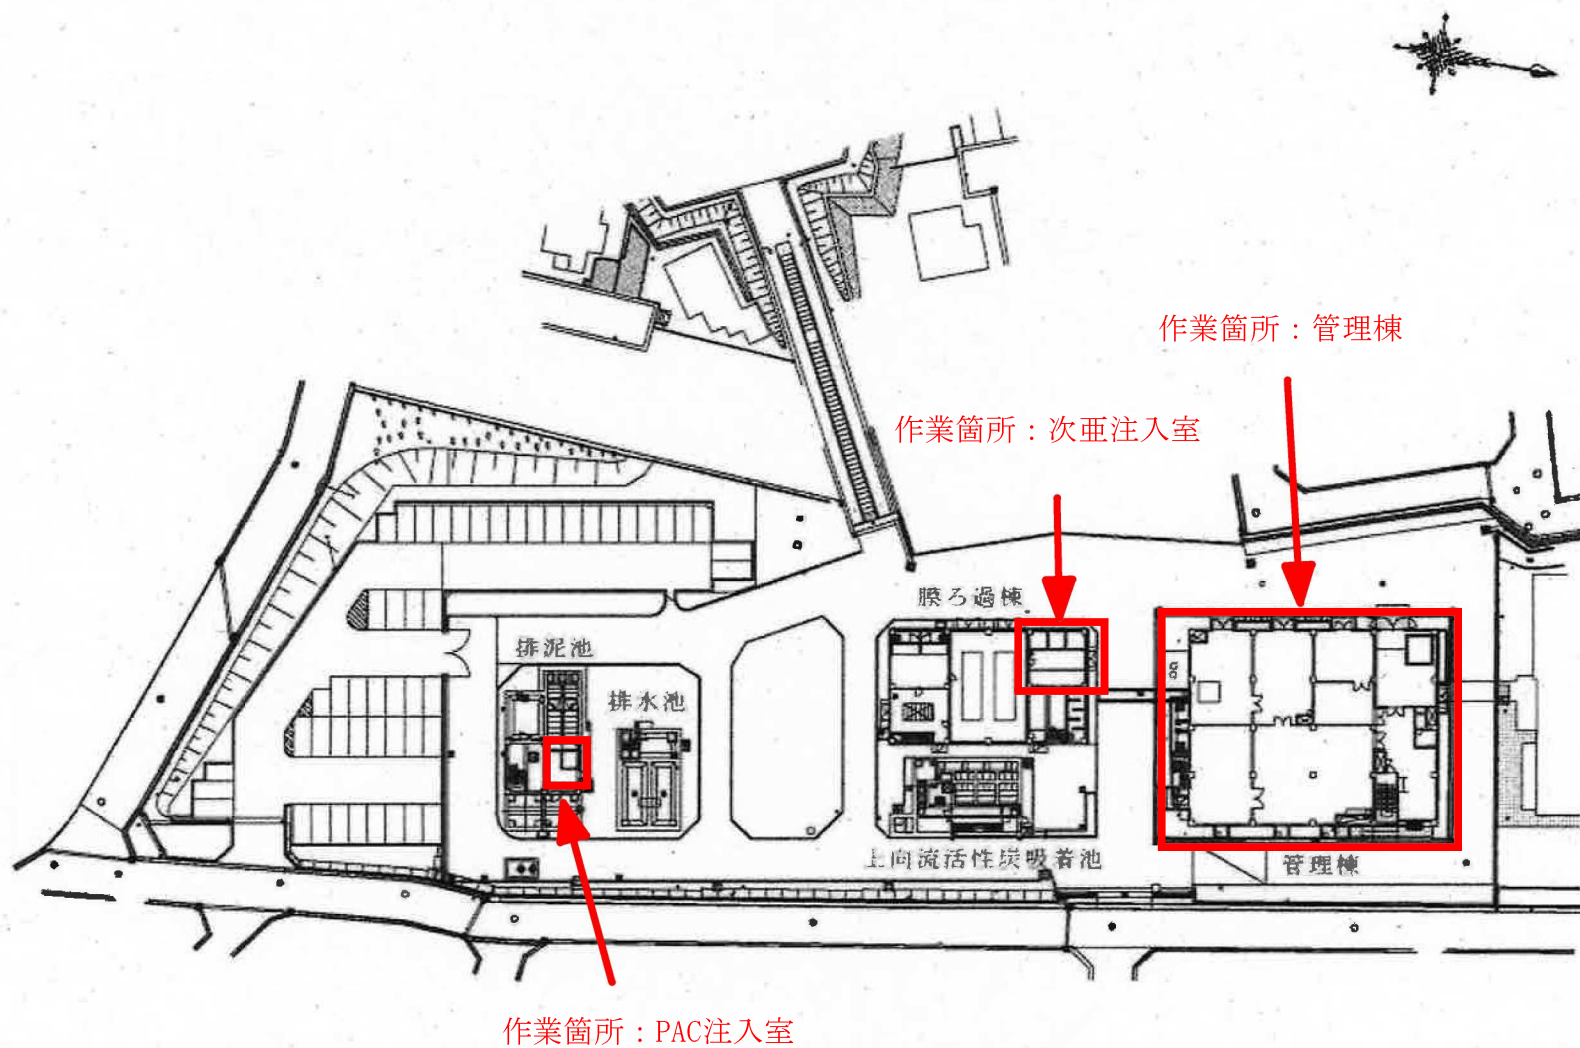


東隈浄水場平面図



作業箇所：膜ろ過管理棟

作業箇所：送水ポンプ室

作業箇所：脱水機棟

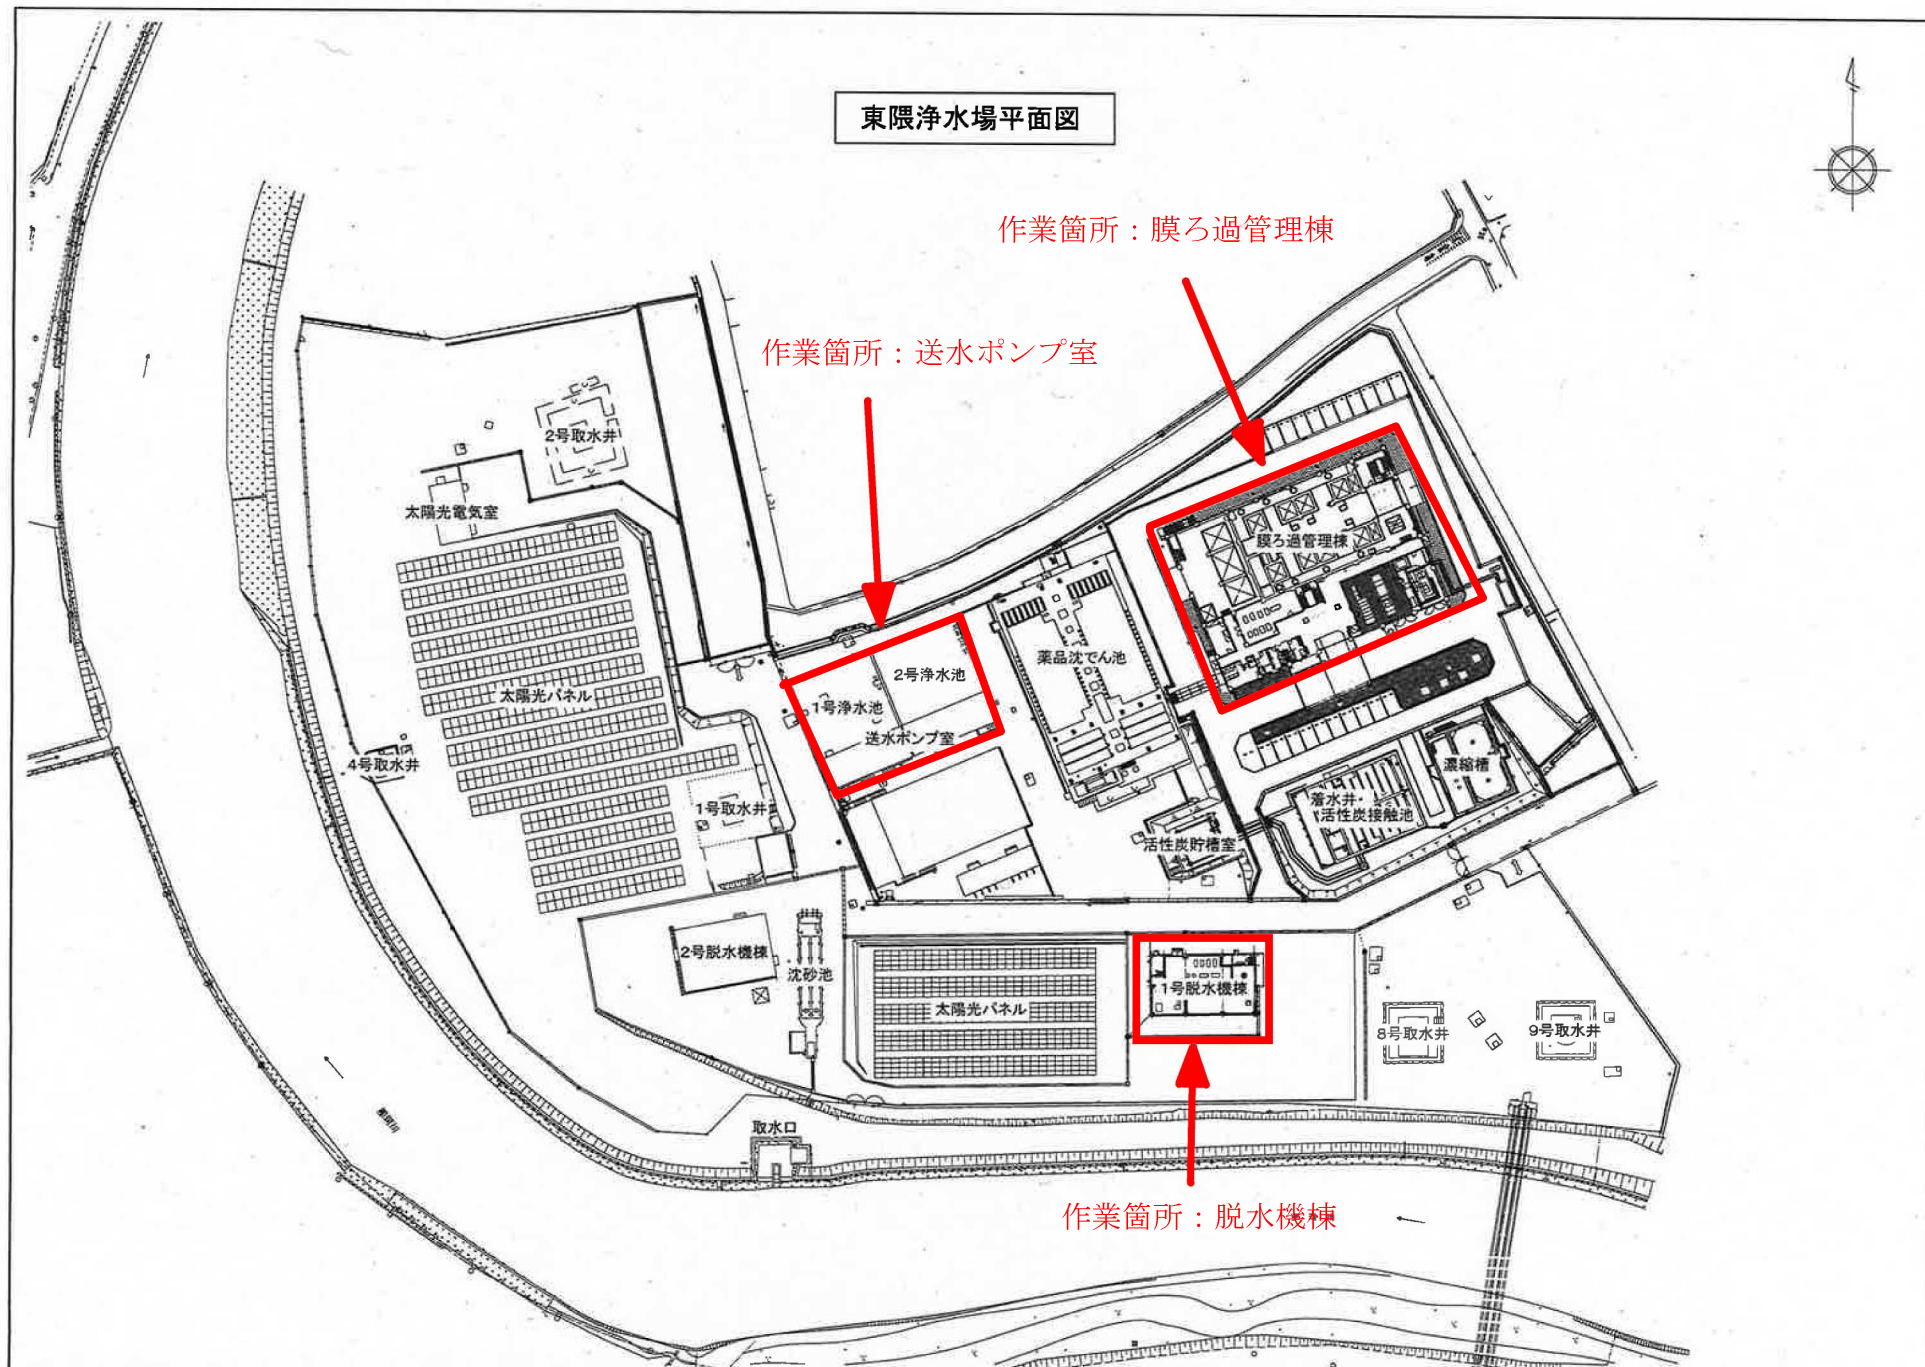



埋金浄水場平面図

