


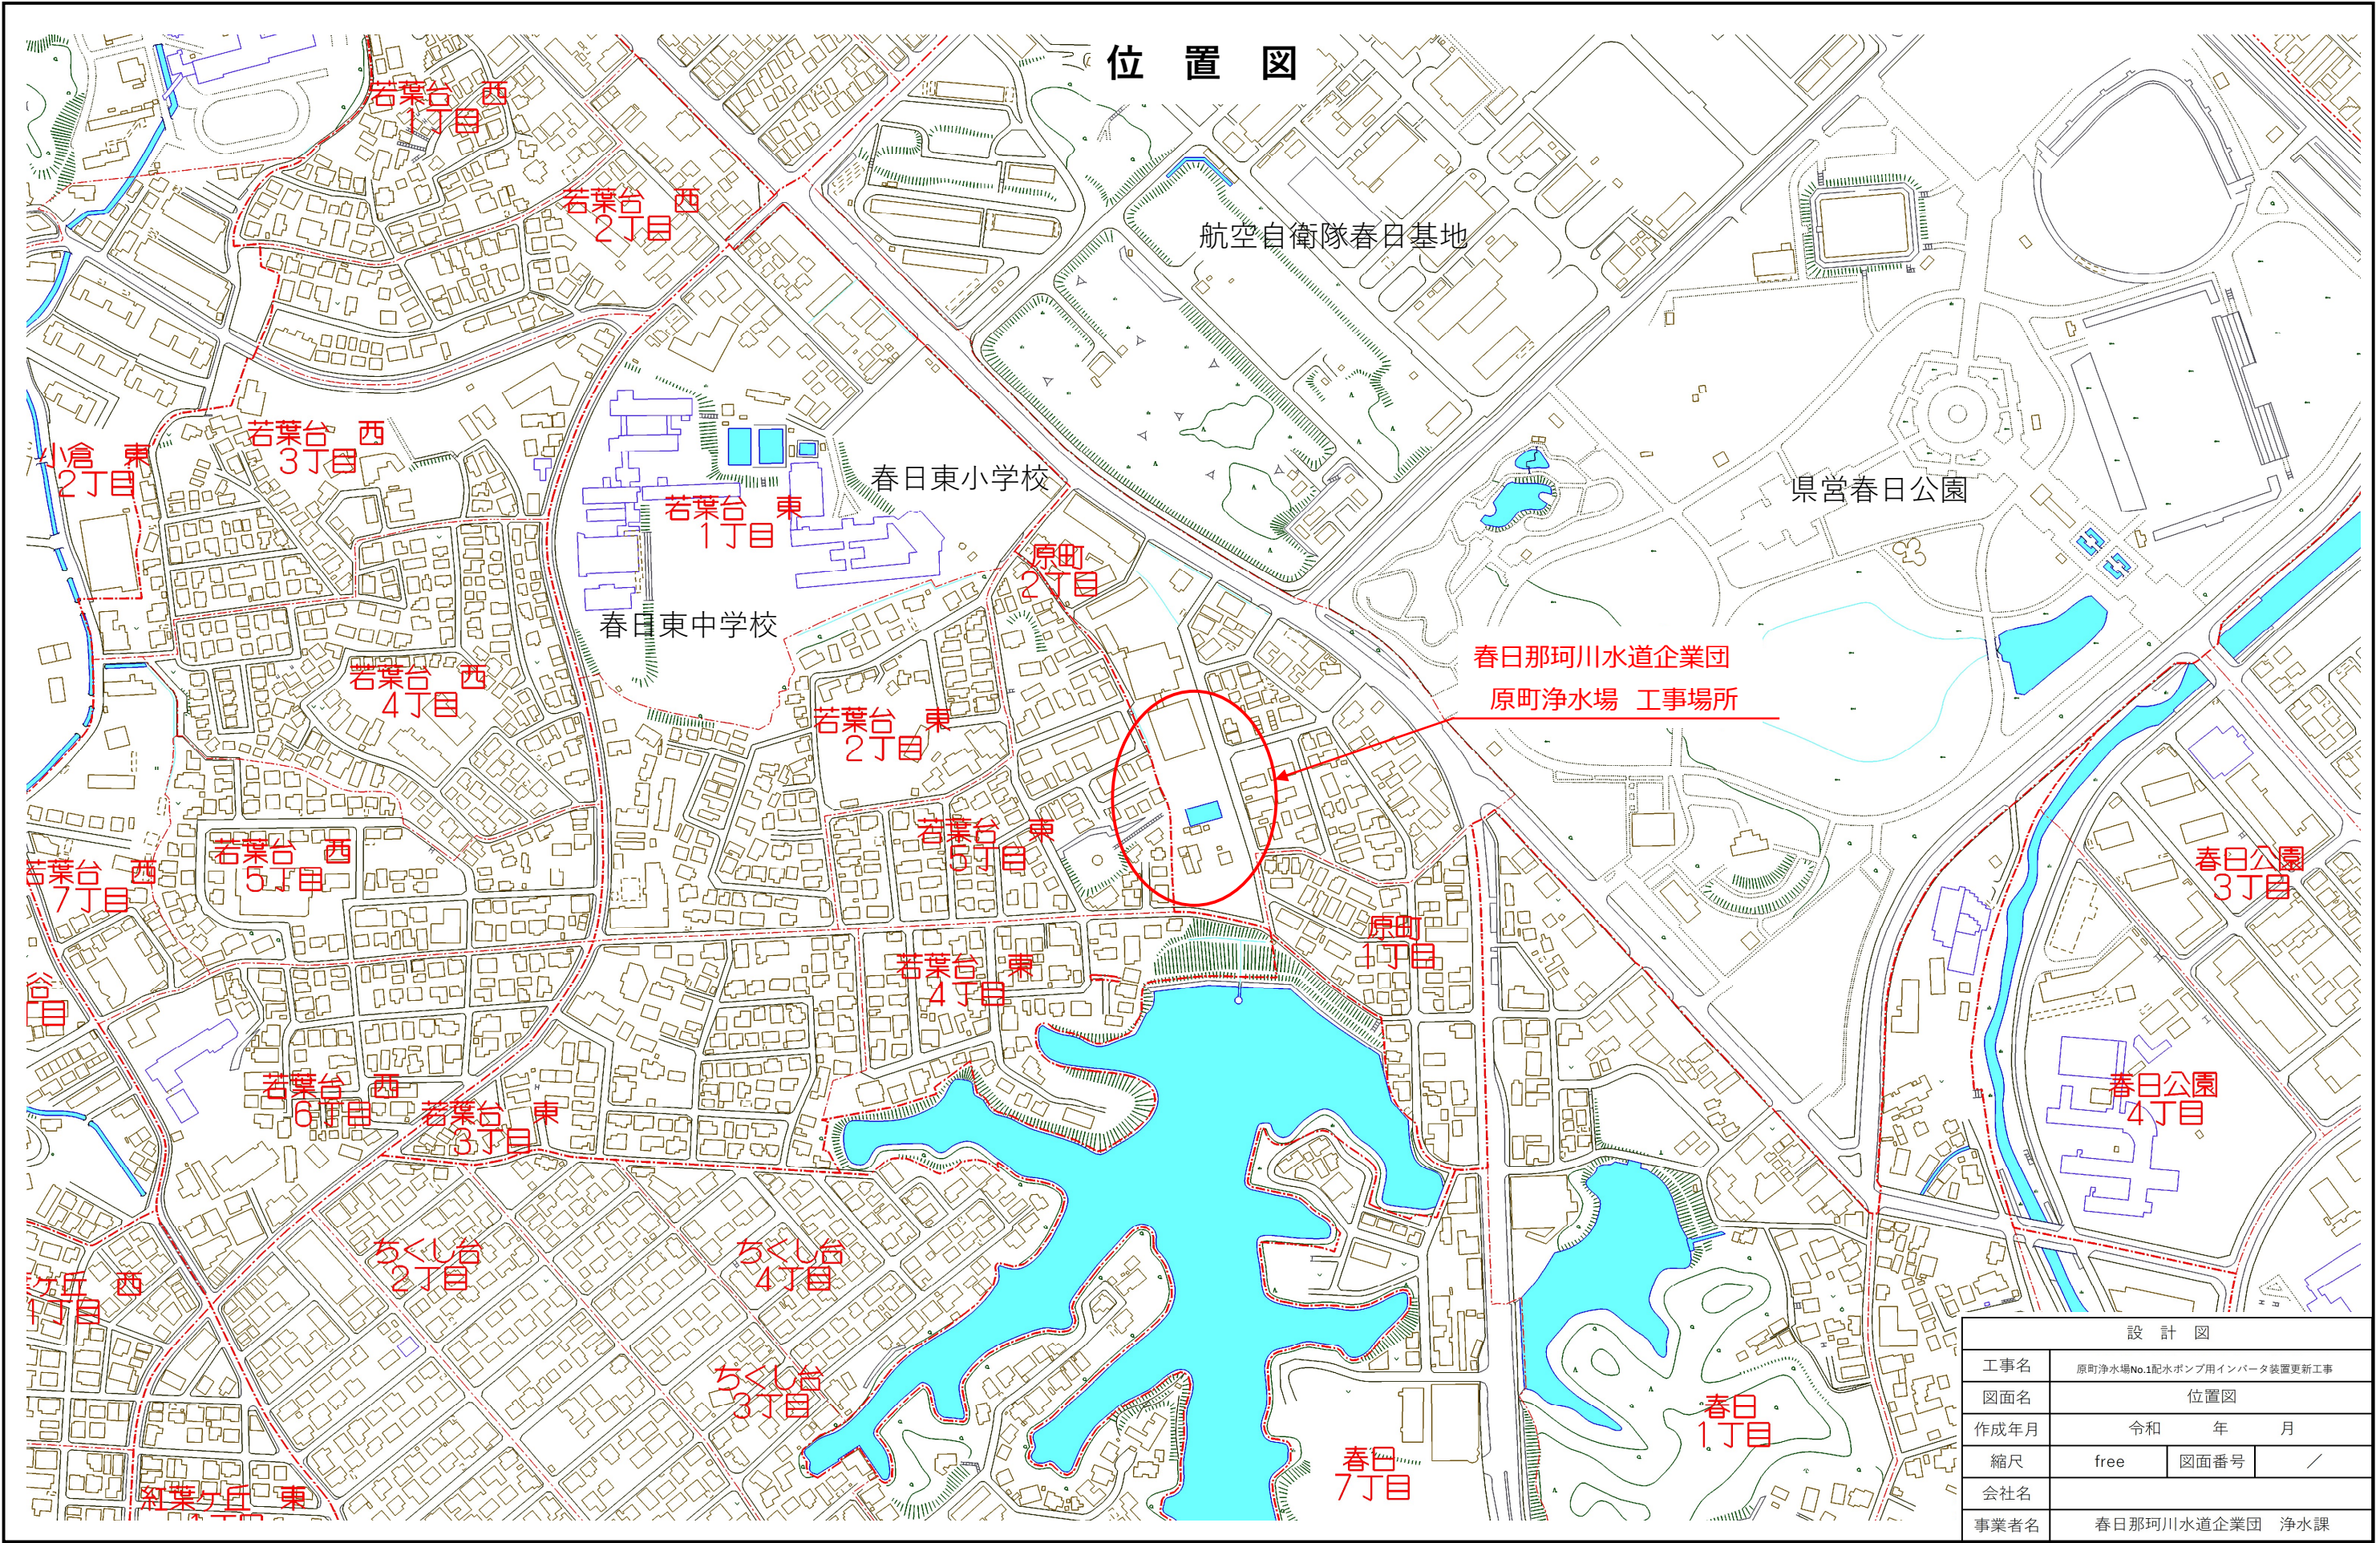

設 計 図			
工事名	原町浄水場No.1配水ポンプ用インバータ装置更新工事		
図面名	位置図		
作成年月	令和	年	月
縮尺	free	図面番号	/
会社名			
事業者名	春日那珂川水道企業団 浄水課		