


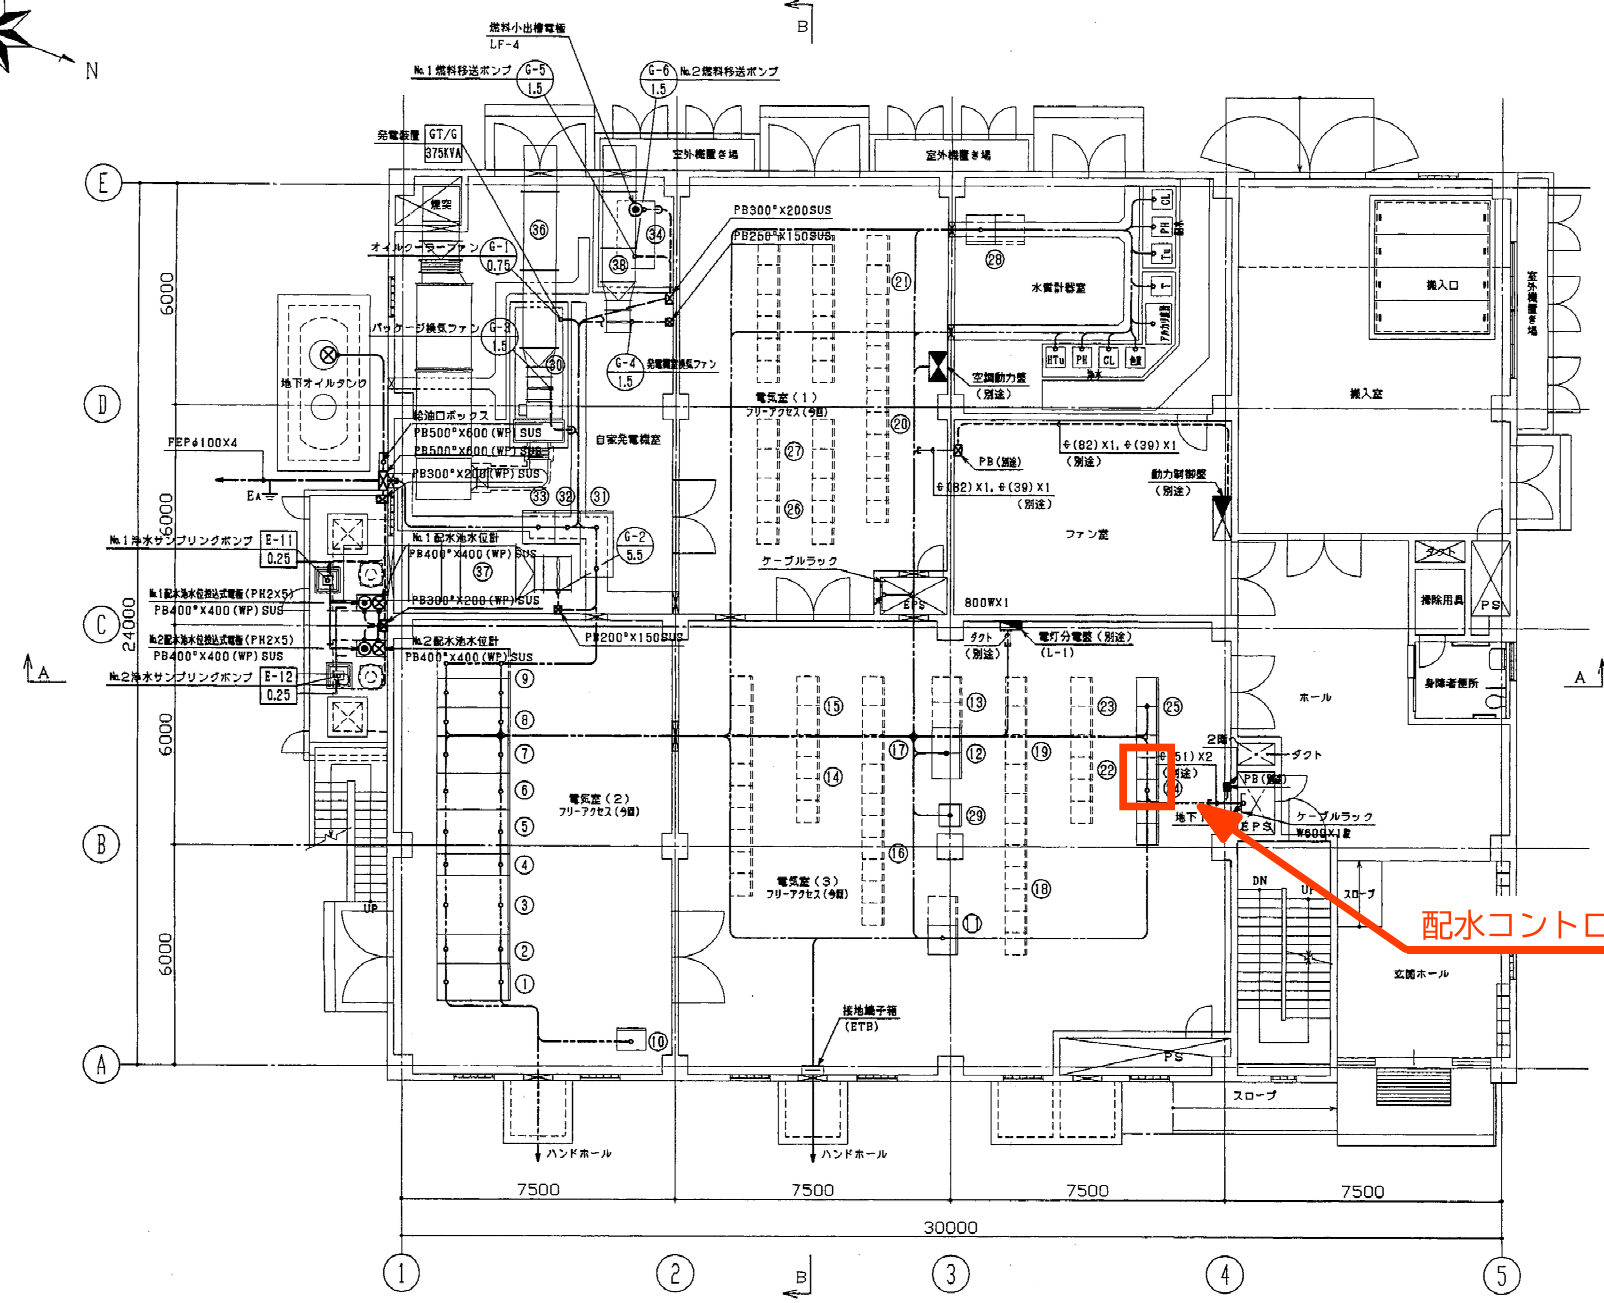

1階平面図 S=1/100

盤名称一覧表			
番号	記号	記号	備考
①	HC-1	引込受電盤	今回
②	HC-2	動力変圧器一次・照明変圧器一次盤	〃
③	HC-3	動力変圧器二次盤	〃
④	LC-1	動力分岐盤	〃
⑤	LC-2	照明分岐盤	〃
⑥	HC-4	照明変圧器盤	〃
⑦	HC-5	照明変圧器盤	〃
⑧	HC-6	照明変圧器盤	〃
⑨	HC-7	照明変圧器盤	〃
⑩	DC-1	直流電源盤	今回
⑪	KC-1	計装盤	今回
⑫	CTR-1	プラントコントローラー(1)	今回
⑬	GTR-2	プラントコントローラー(2)	将来
⑭	CC-1	薬品沈澱池コントロールセンター	〃
⑮	RY-1	薬品沈澱池補助電圧器	〃
⑯	GC-2	急速ろ過池コントロールセンター	〃
⑰	RY-2	急速ろ過池補助電圧器	〃
⑱	CC-3	活性炭ろ過池コントロールセンター	〃
⑲	RY-3	活性炭ろ過池補助電圧器	〃
⑳	CC-4	薬品注入コントロールセンター	〃
㉑	RY-4	薬品注入補助電圧器	〃
㉒	GC-5	脱水処理コントロールセンター	〃
㉓	PV-5	脱水処理補助電圧器	〃
㉔	CC-E	配水ポンプコントロールセンター	今回
㉕	KB-E	配水ポンプ補助電圧器	〃
㉖	GC-7	検水ポンプコントロールセンター	将来
㉗	RY-7	検水ポンプ補助電圧器	〃
㉘	SC-1	水質計盤	今回
㉙	TB-1	中継端子盤	今回
㉚	GHG-1	ガスタービン発電機(375KVA)	〃
㉛	GLC-1	自動始動発電機	〃
㉜	GDC-1	始動用蓄電池電源盤	〃
㉝		燃料小出槽(1000L)	〃
㉞		排気消音器	〃
㉟		パッケージ換気消音器	〃
㊱		給気消音器	〃
㊲		室内換気用消音器	〃
㊳		給油口ボックス	〃

設 計 図			
工 事 名	原町浄水場No.1配水ポンプ用インバータ装置更新工事		
図 面 名	平 面 図		
作成年月	令和 年 月		
縮 尺	Free	図面番号	/
会 社 名			
事業者名	春日那珂川水道企業団 浄水課		



