




第5・6号取水井 配置図

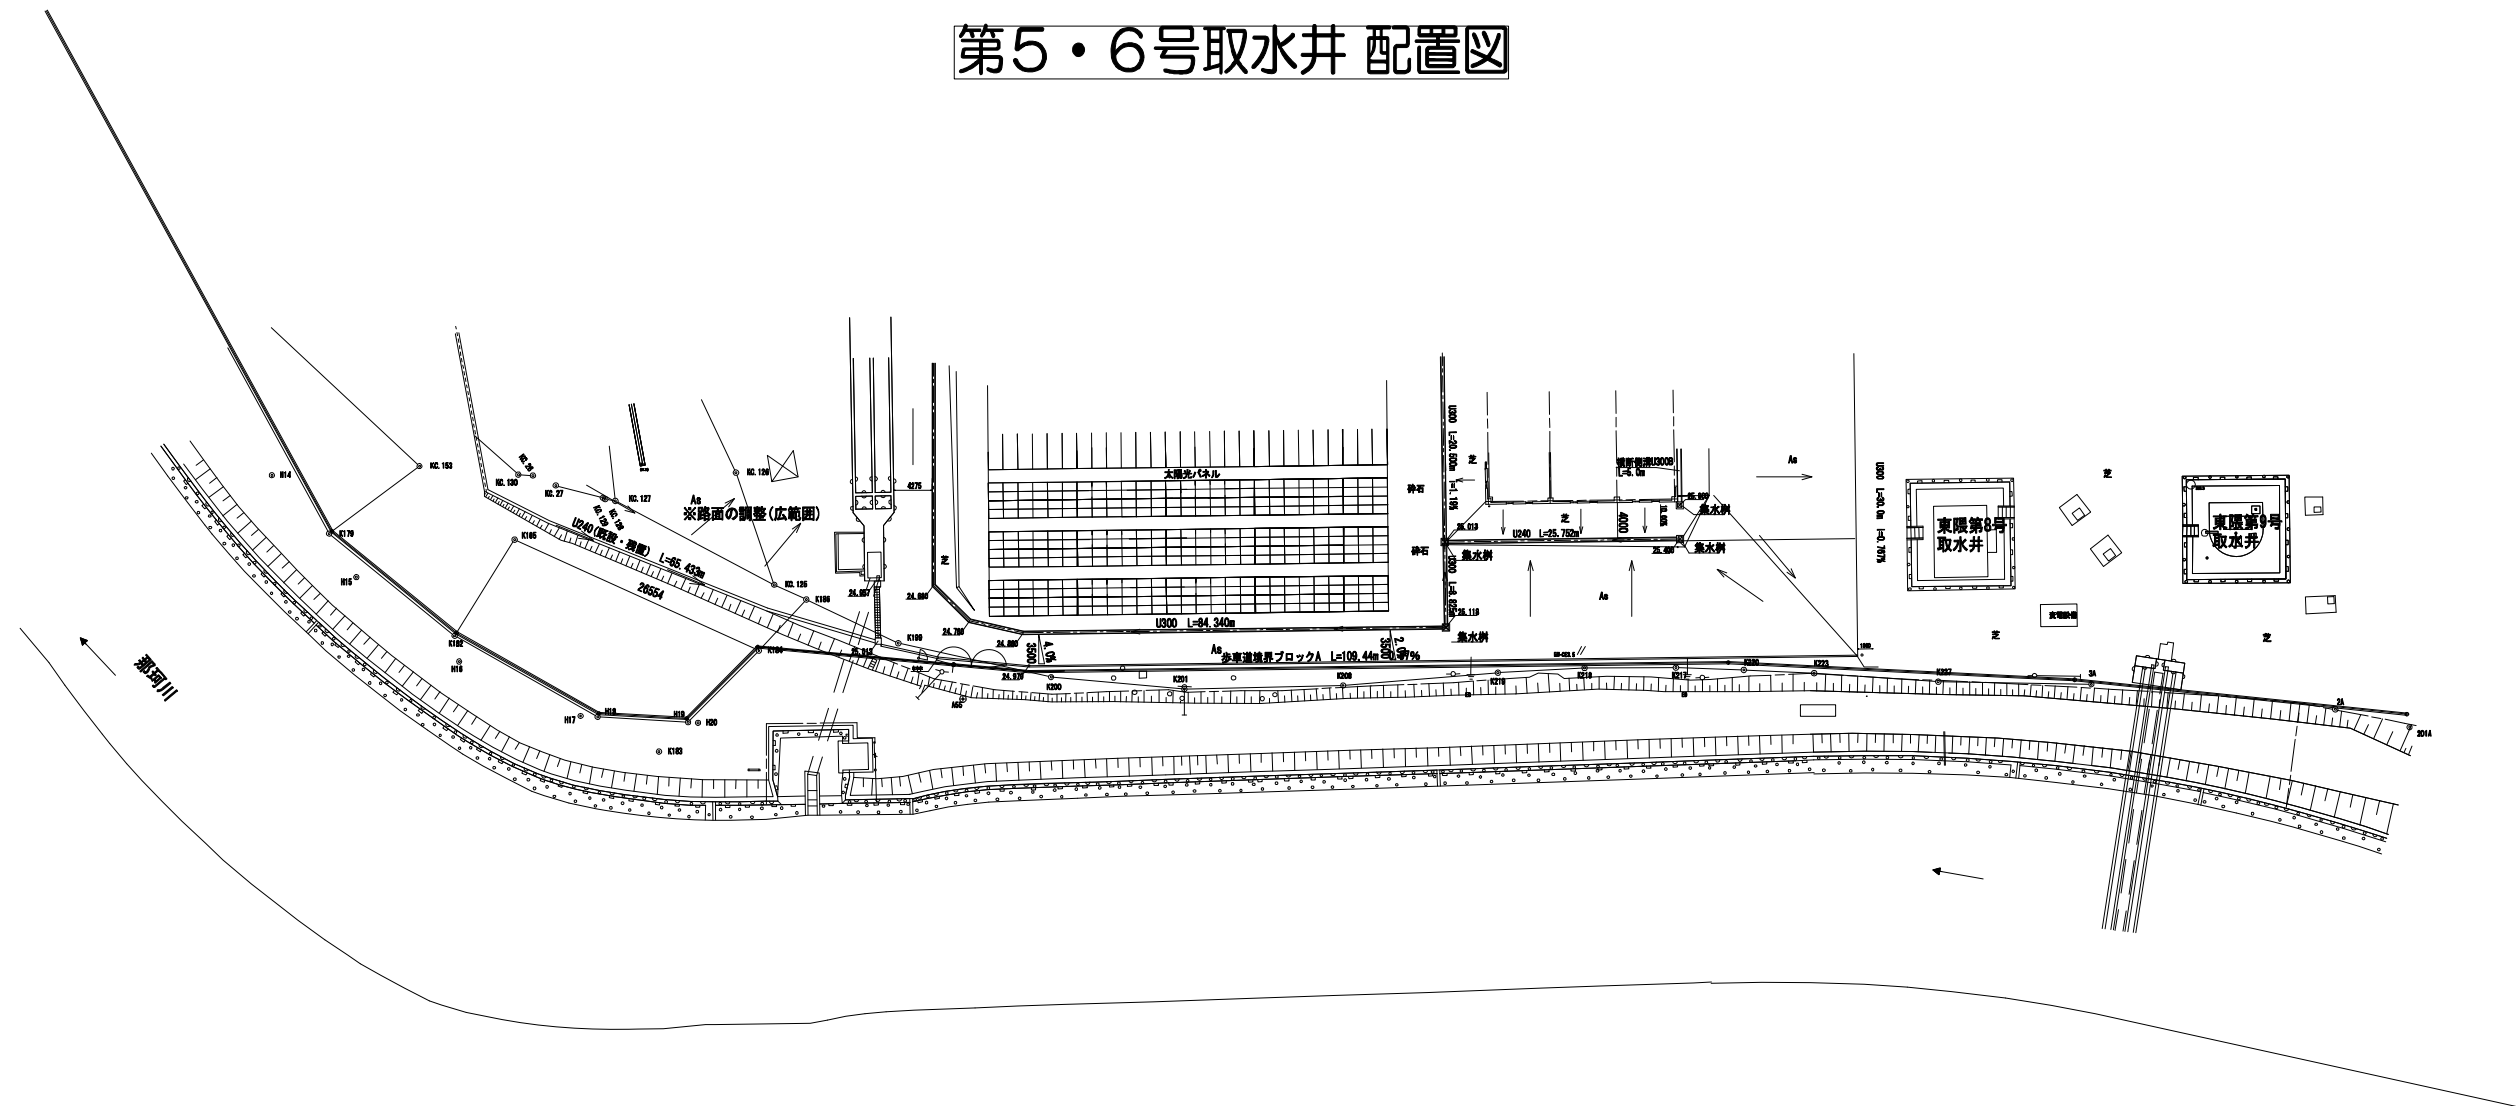

東隈第6号取水井

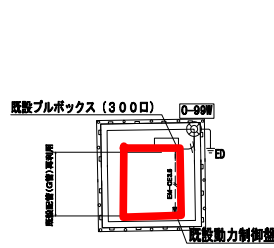

東隈第5号取水井

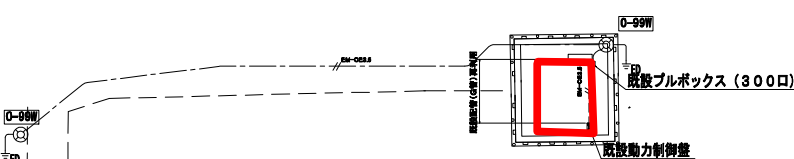

○-99W (取付柱=4500) . . . 3台

○-99W	LED (白色)	ポール灯 (防雨形)
・参考形名: LED6-10803N (Q) / (S) ・LEDモジュール専用 (電源ユニット別途/ポール部収納) ・電源ユニット: LEK-450P028A21T (初期調度補正形/70%減光) ・電源ユニット: LEK-450P028A25T (70%減光) ・電源ユニット実効電圧: AG100~242V ・消費電力: 99W (200V) 99W ・器具重量: 11.300kg ・寿命: 60,000h (光衰減率70%) ・照射色温度: 5,000K (6a70) ・本体: アルミダイカスト/下面強化ガラス ・外形寸法: □467×高140 ・質量: 11.6kg (電源ユニット込み) ・ポール: 地上高さ4.5m (埋込式) ・アーム: JN1-10020 (Q) / (S) ・角度可変アーム: JN1-145 (OS (Q) / (S) ・防水性能: IP44/雷サージ: 15kV		

特記事項

- ・供給電圧100V (自動点滅動作)

特記なき配線は下配による。

配線	配線	配線
配線	配線	配線



完 成 図		
工 事 名	東隈浄水場施設改良事業 [建築電気設備]	
図 面 名	I: 場内照明設備 [第5・6号取水井] 照明設備配置図	
作成年月	平 成 3 0 年	3 月
縮 尺	1:400	図面番号 AE-I-S-2
会 社 名	水1ng・三井住友・安川・三水・サンコー 特定建設工事共同企業体	
事業者名	春日那珂川水道企業団	