

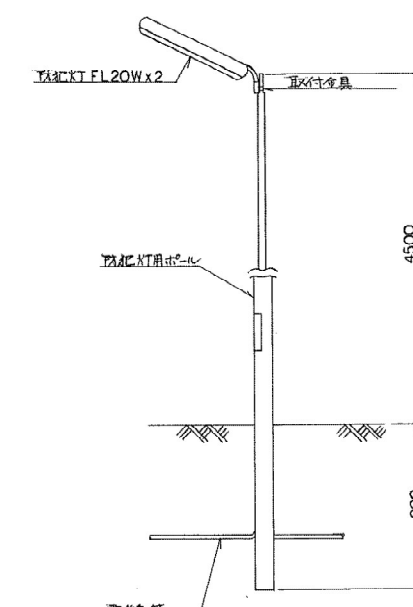


西浦配水場平面図

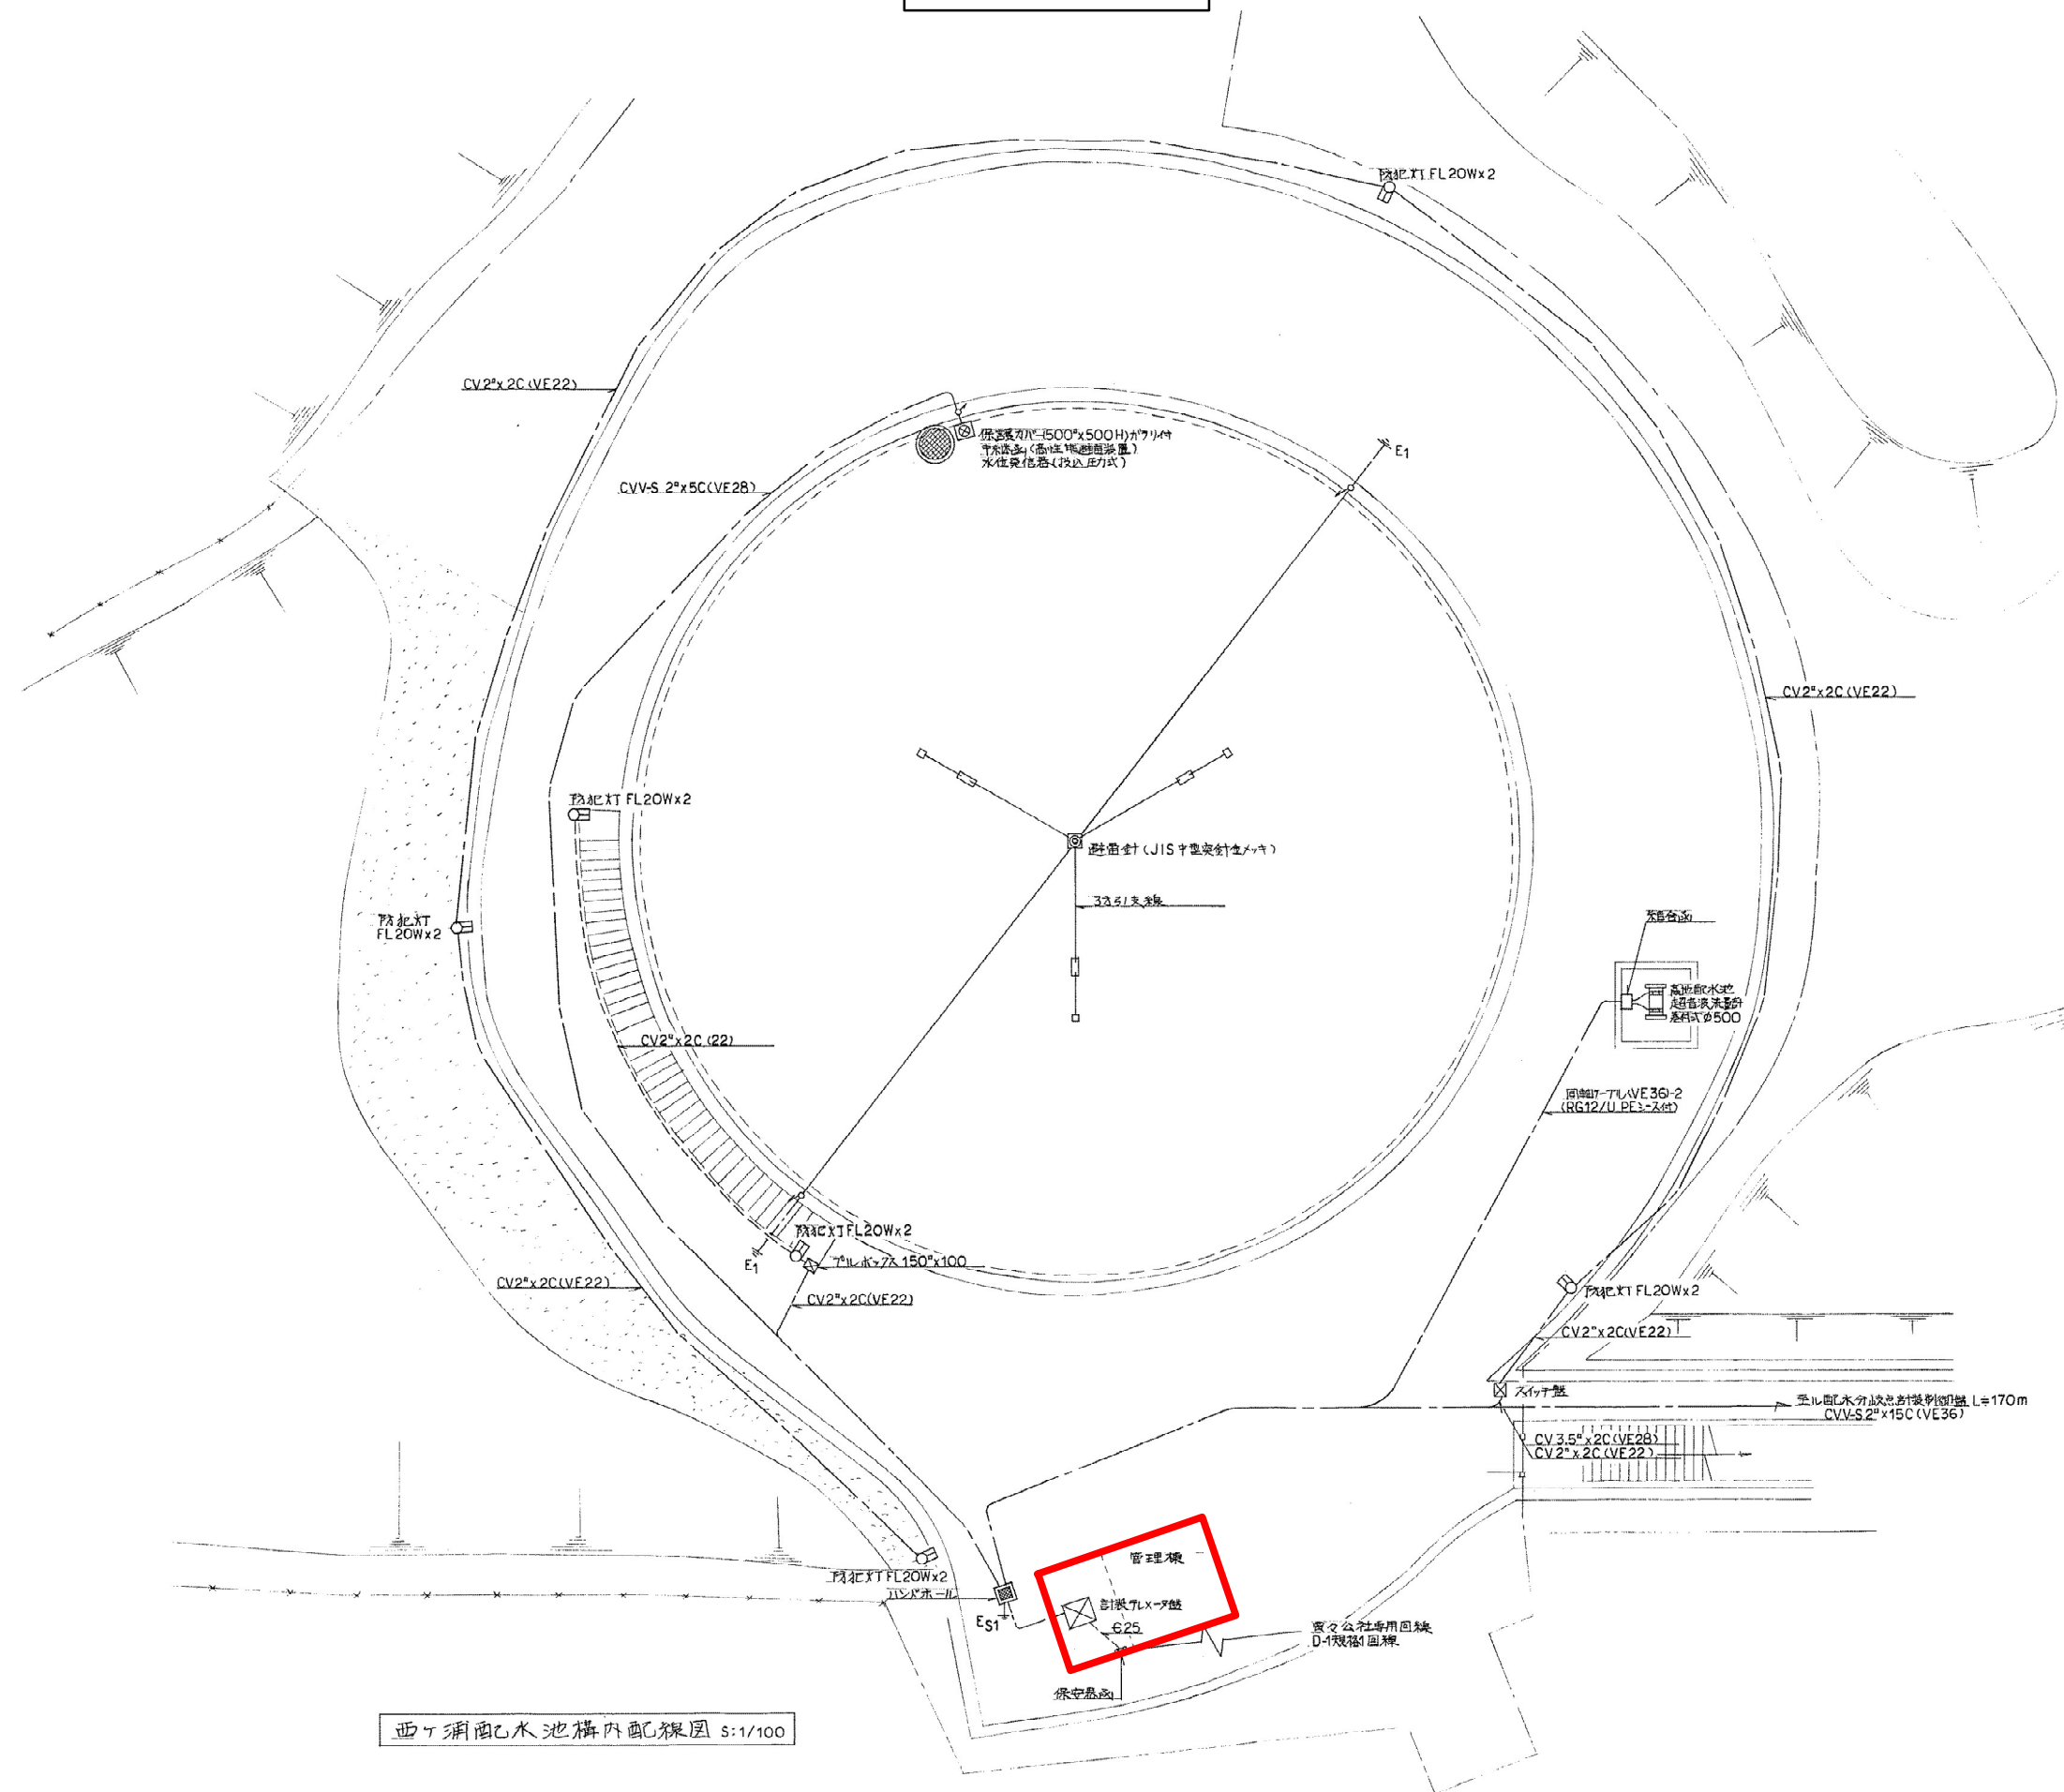

防犯灯取付図 S:1/20

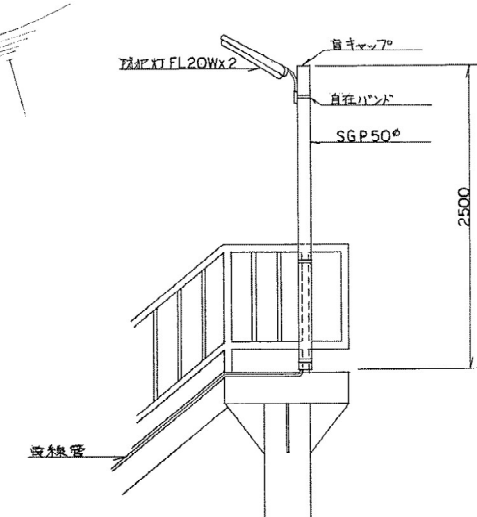

階段照明器具取付図 S:1/30

西ヶ浦西乙水池構内配線図 S:1/100