


井尻第2取水場平面図

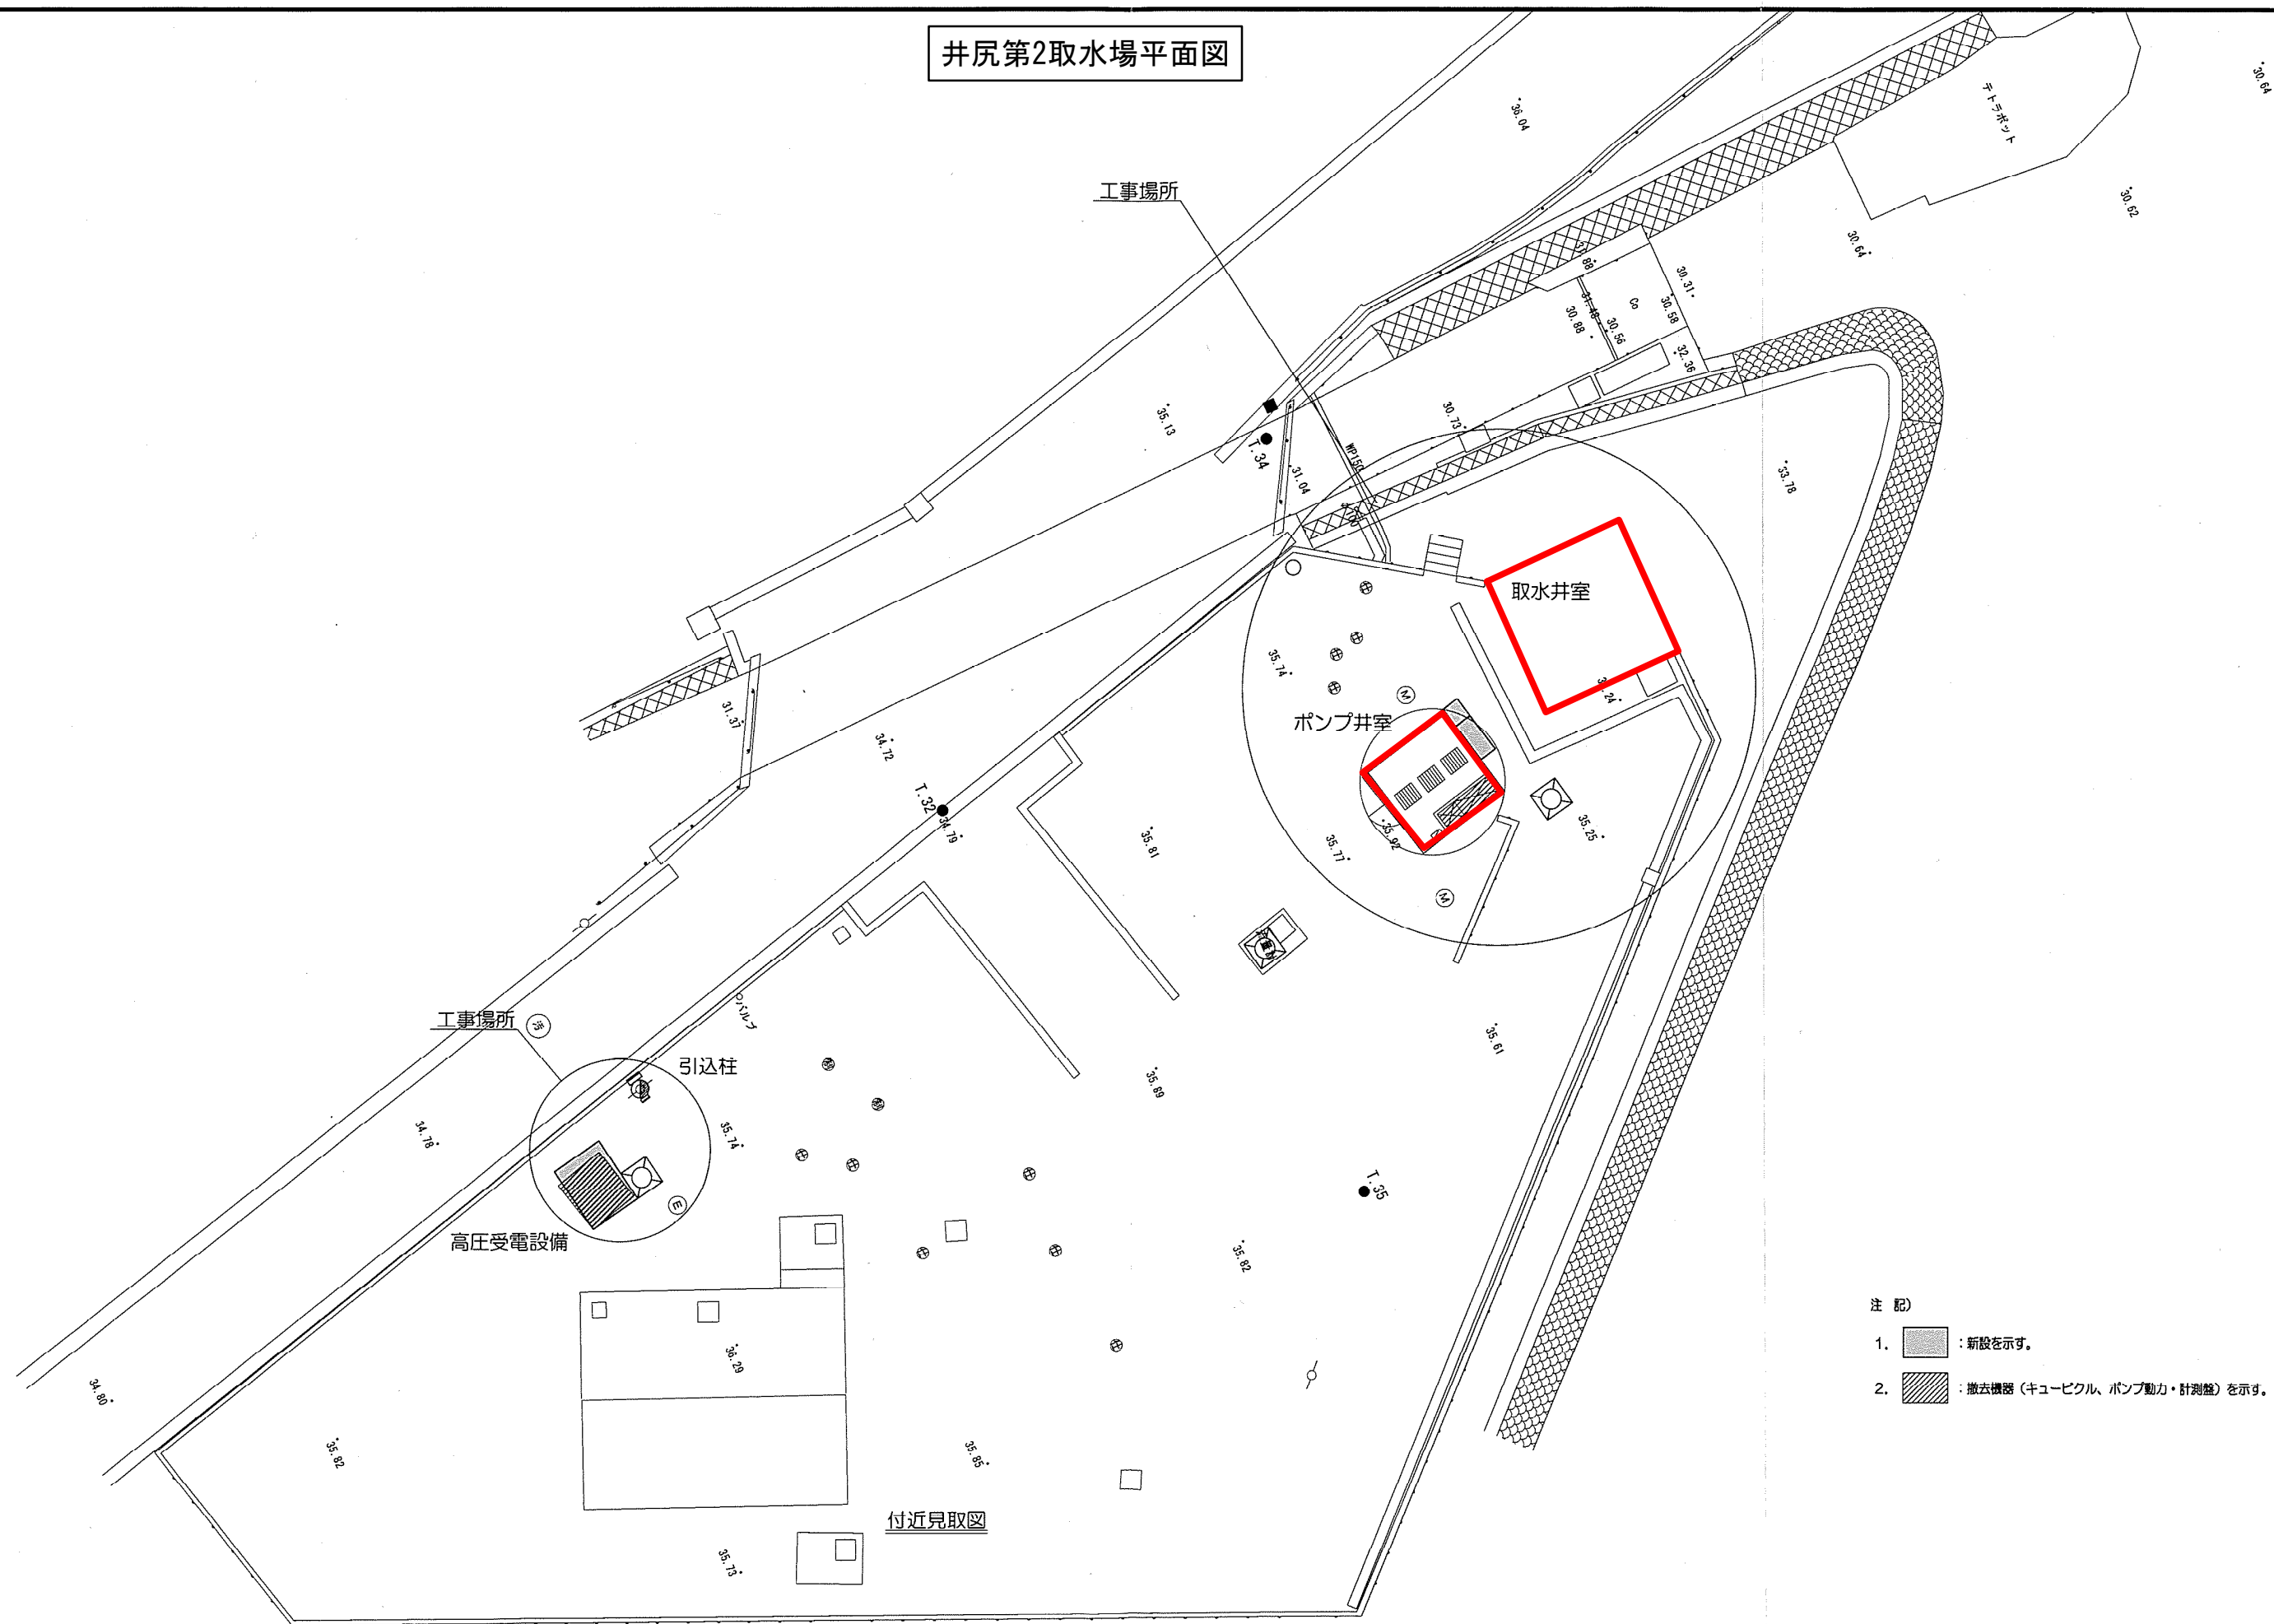

- 注 記)
1. : 新設を示す。
 2. : 撤去機器（キュービクル、ポンプ動力・計測盤）を示す。

付近見取図