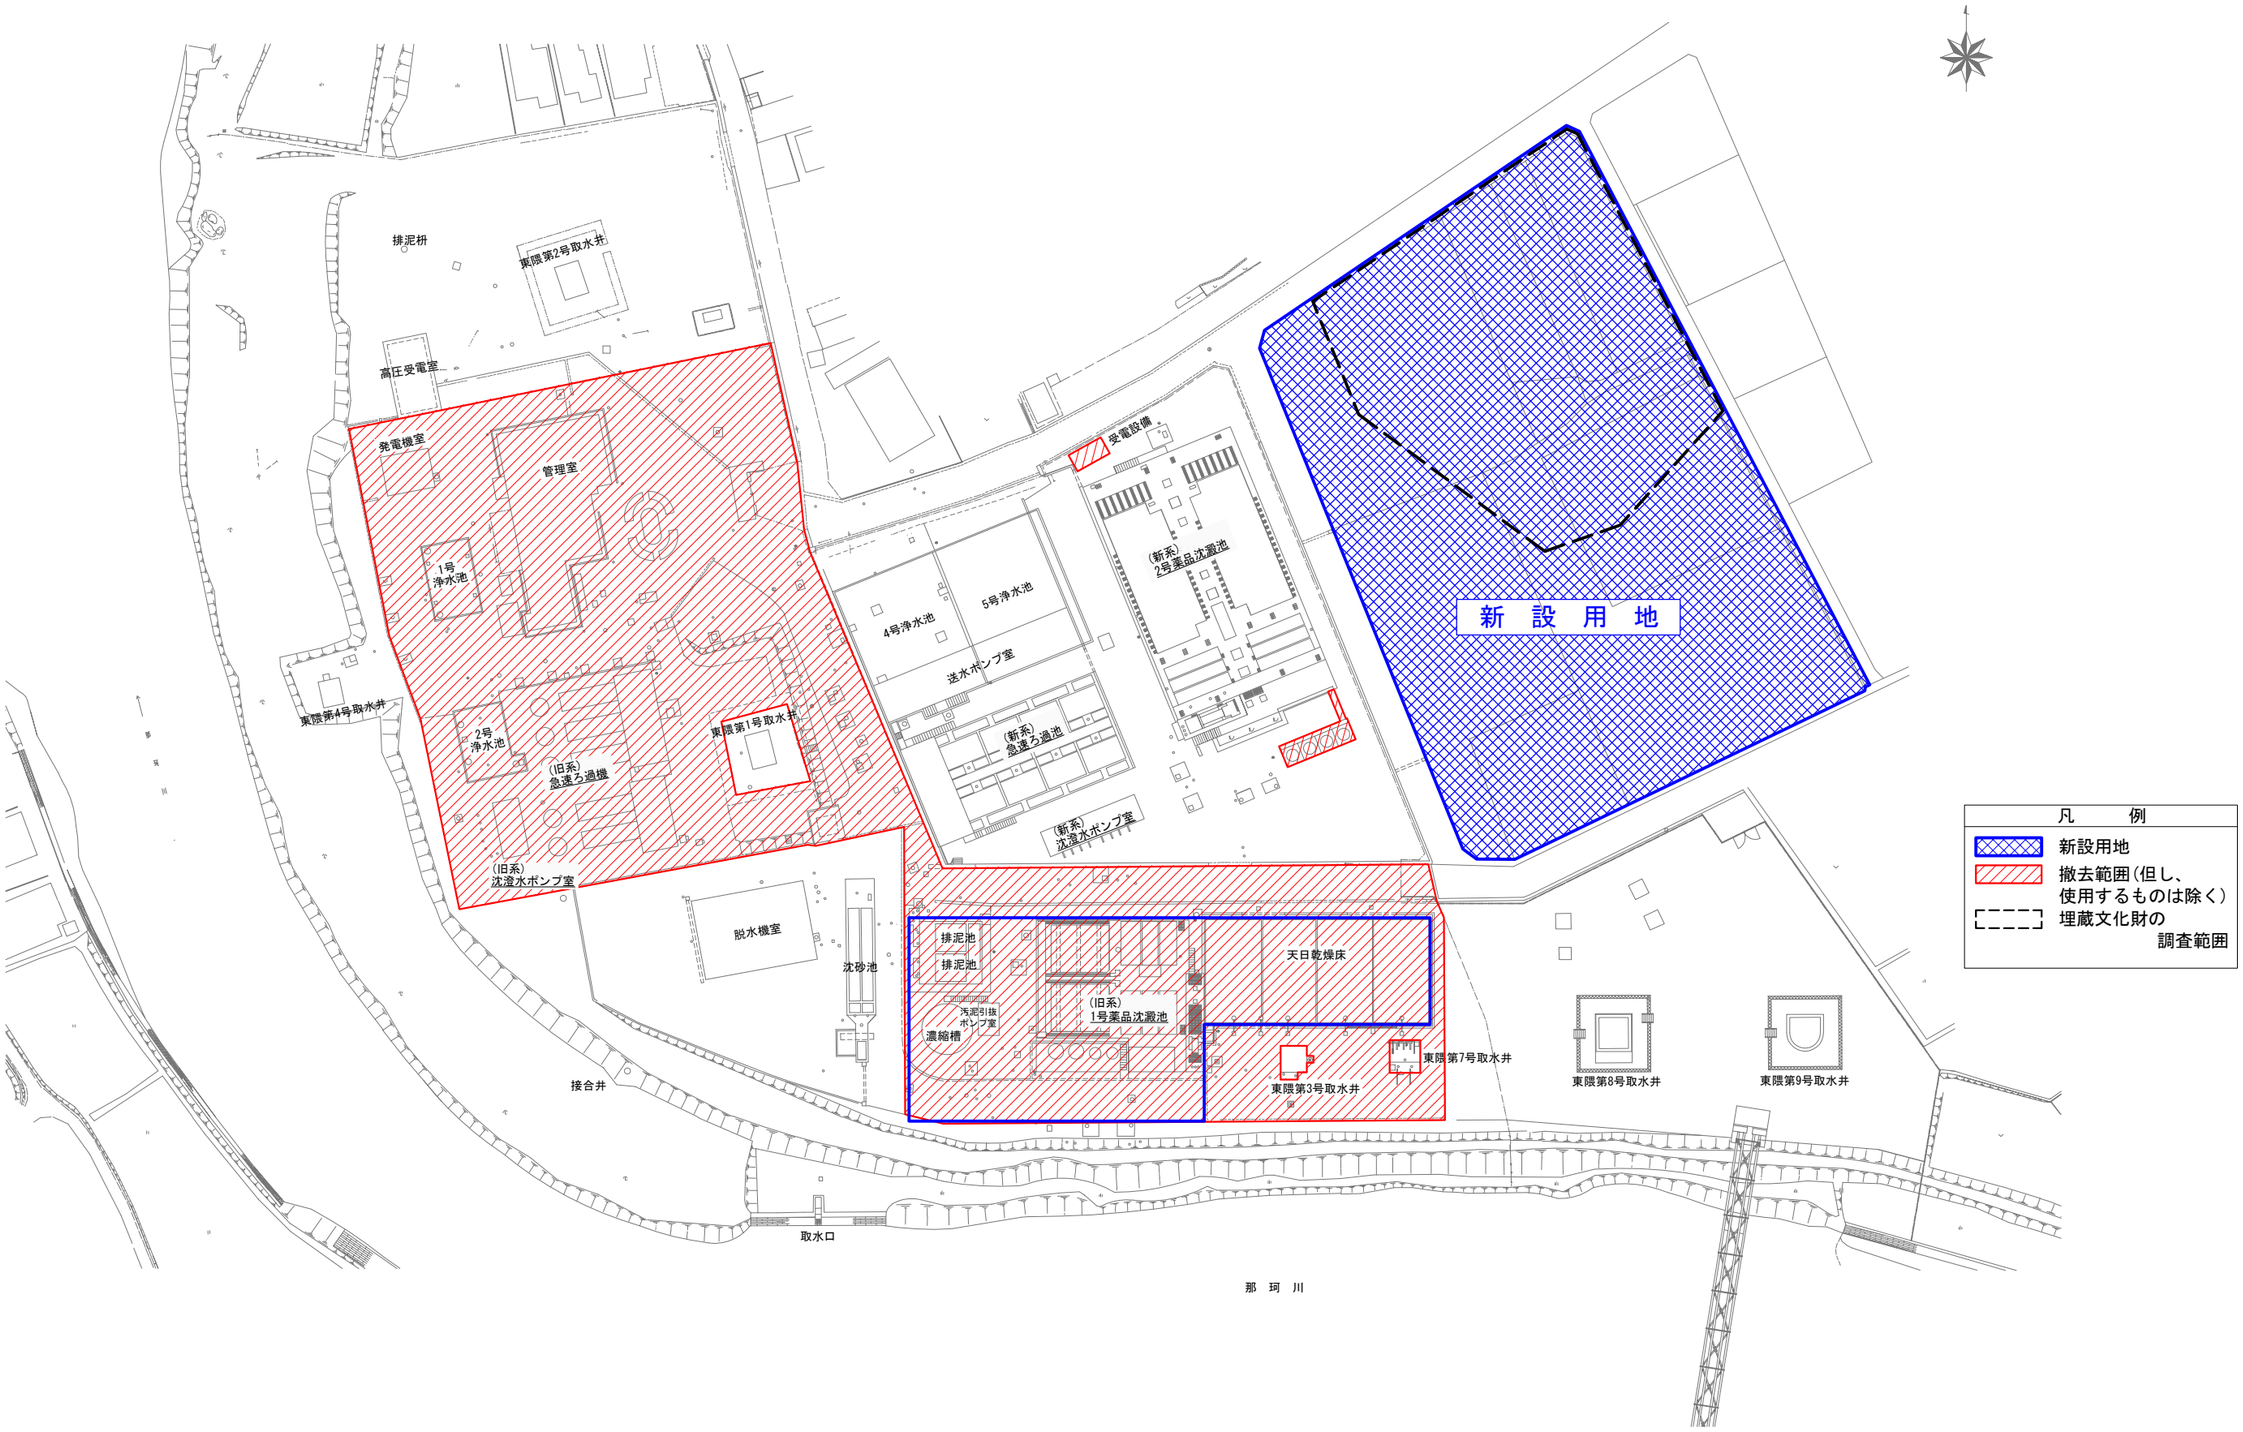別紙５　東隈浄水場新設用地及び主な撤去対象施設位置図(S=1/1,000 A3)(修正版H24.10)