


那珂川取水流入きょ・沈砂池

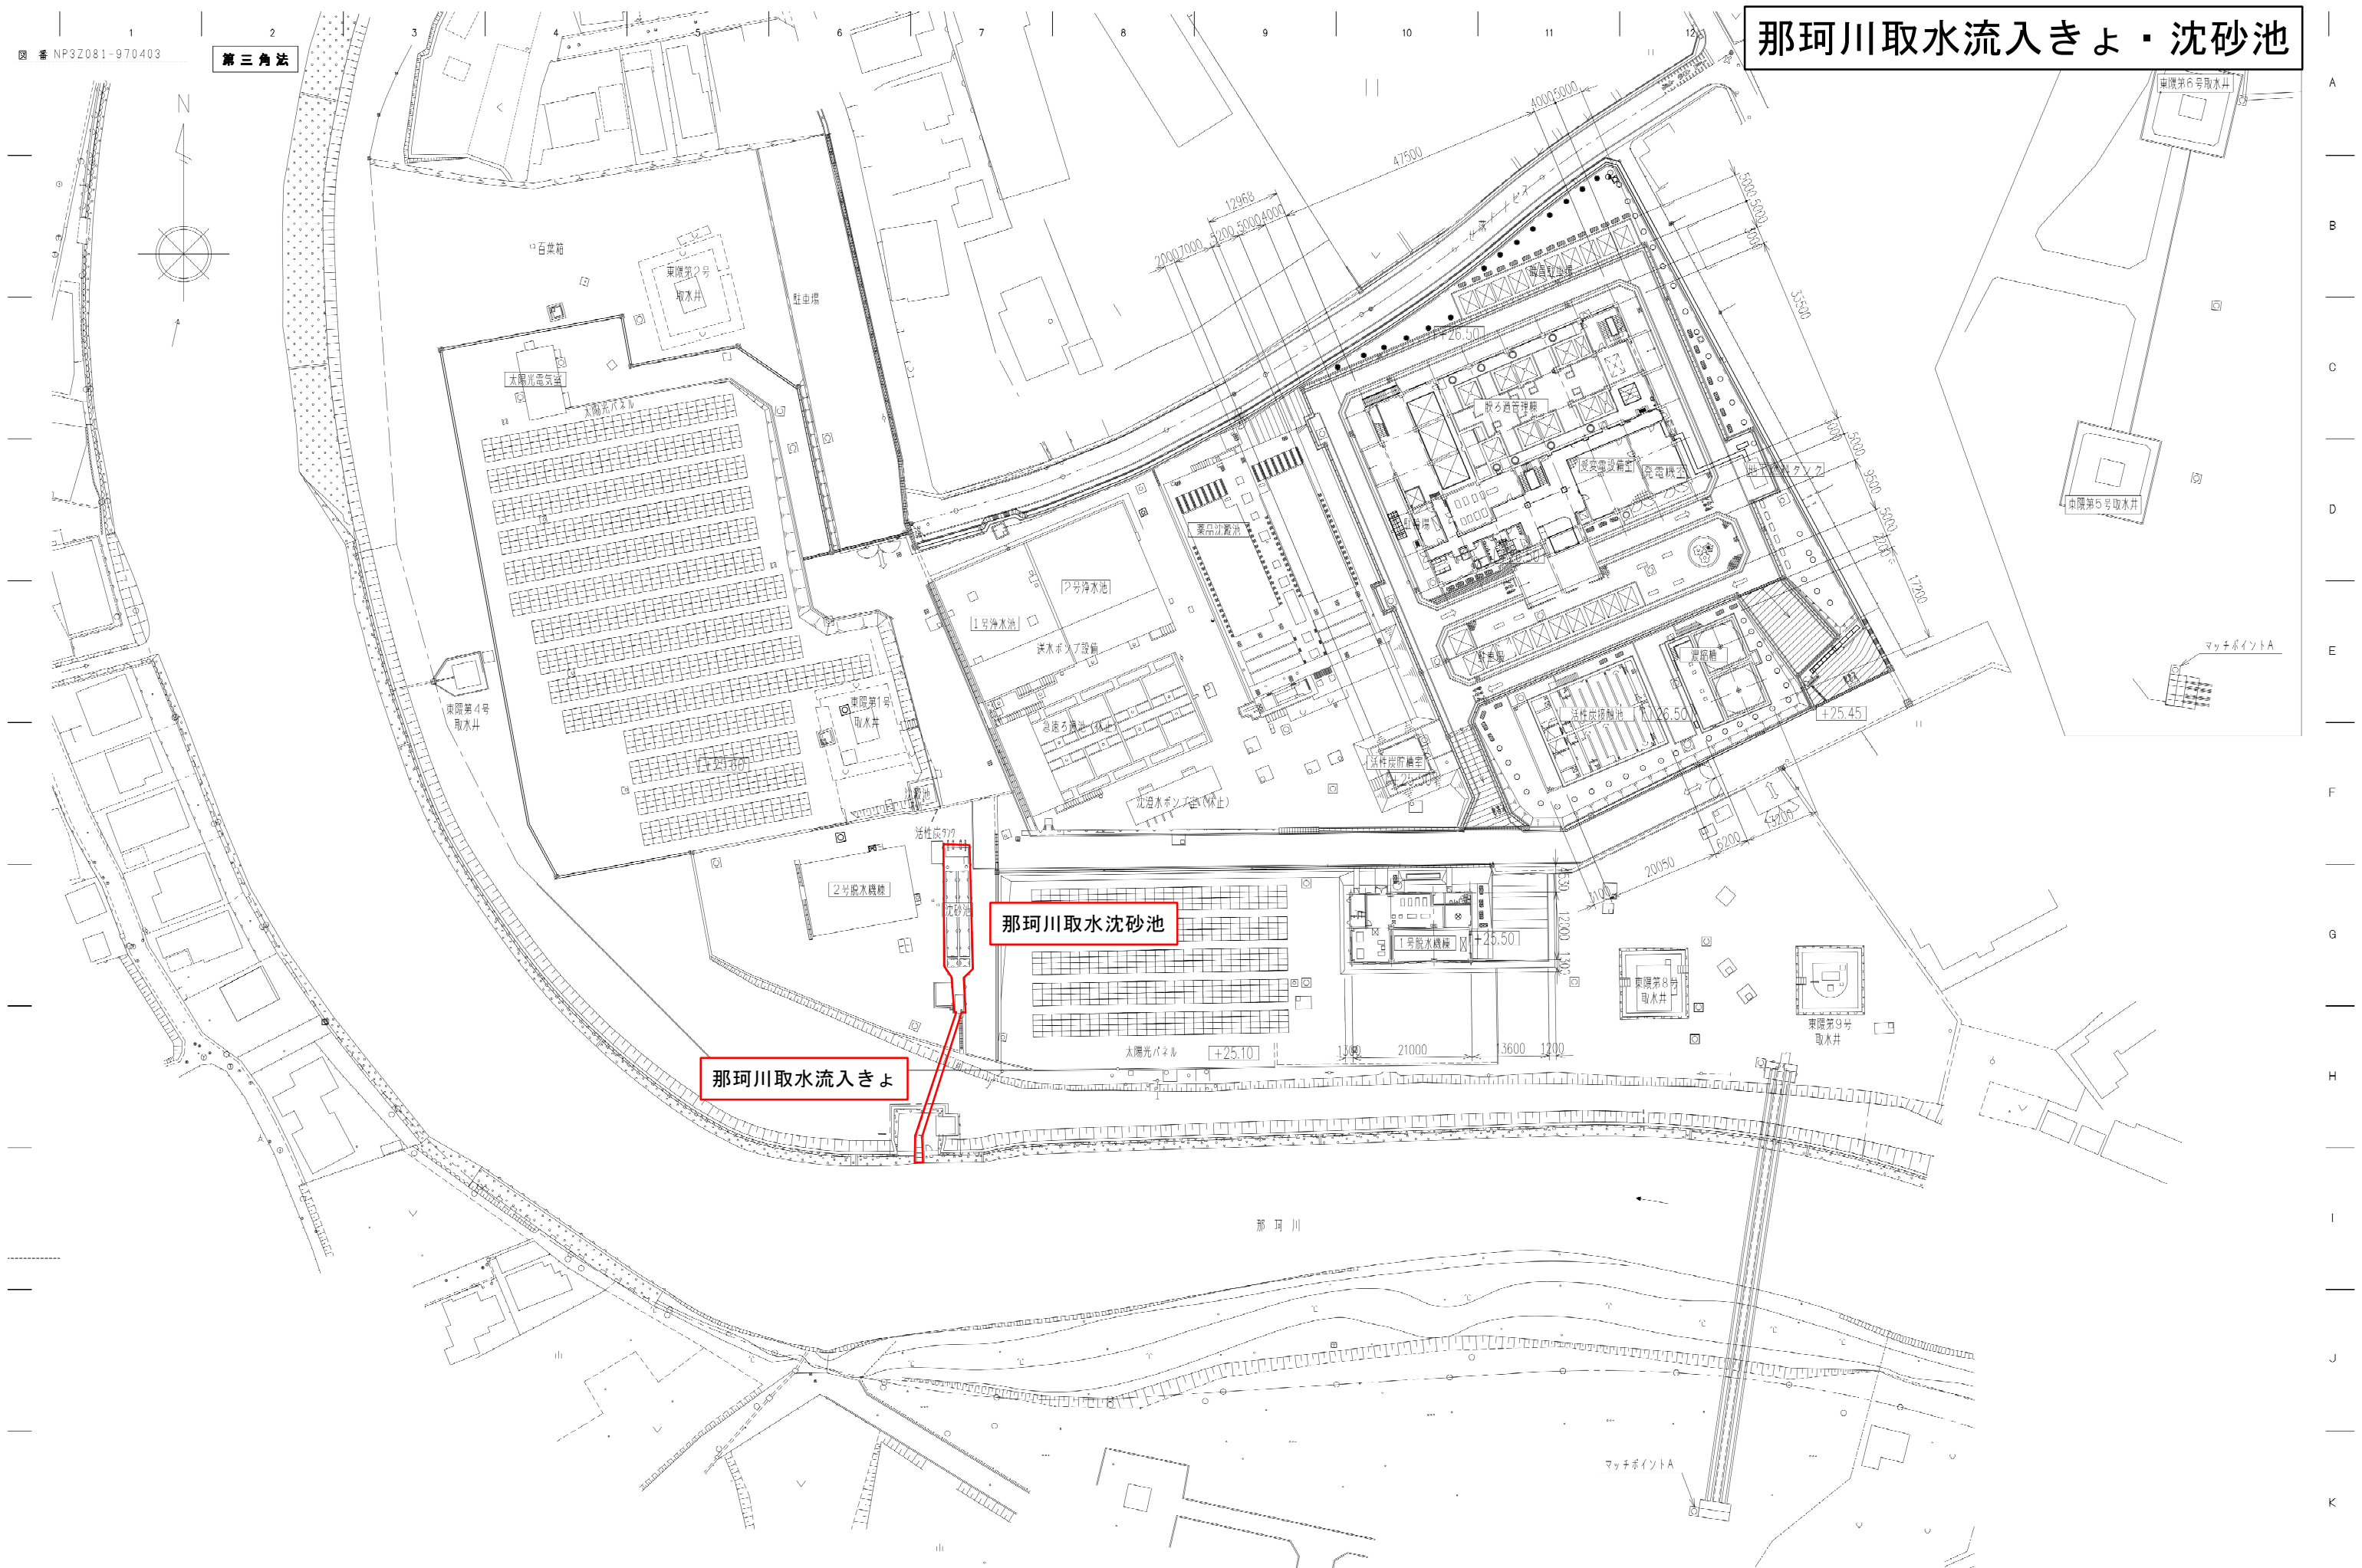

那珂川取水流入きょ

那珂川取水沈砂池

求	
歴	

S-1/500

承認	担当	調査	調査	作成

東隣浄水場施設改良事業
設備全体図