



春日那珂川水道企業団 配水エリア図

(蛍光灯LED化工事位置図)

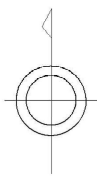

- 原町系
- 東隈系
- 埋金系

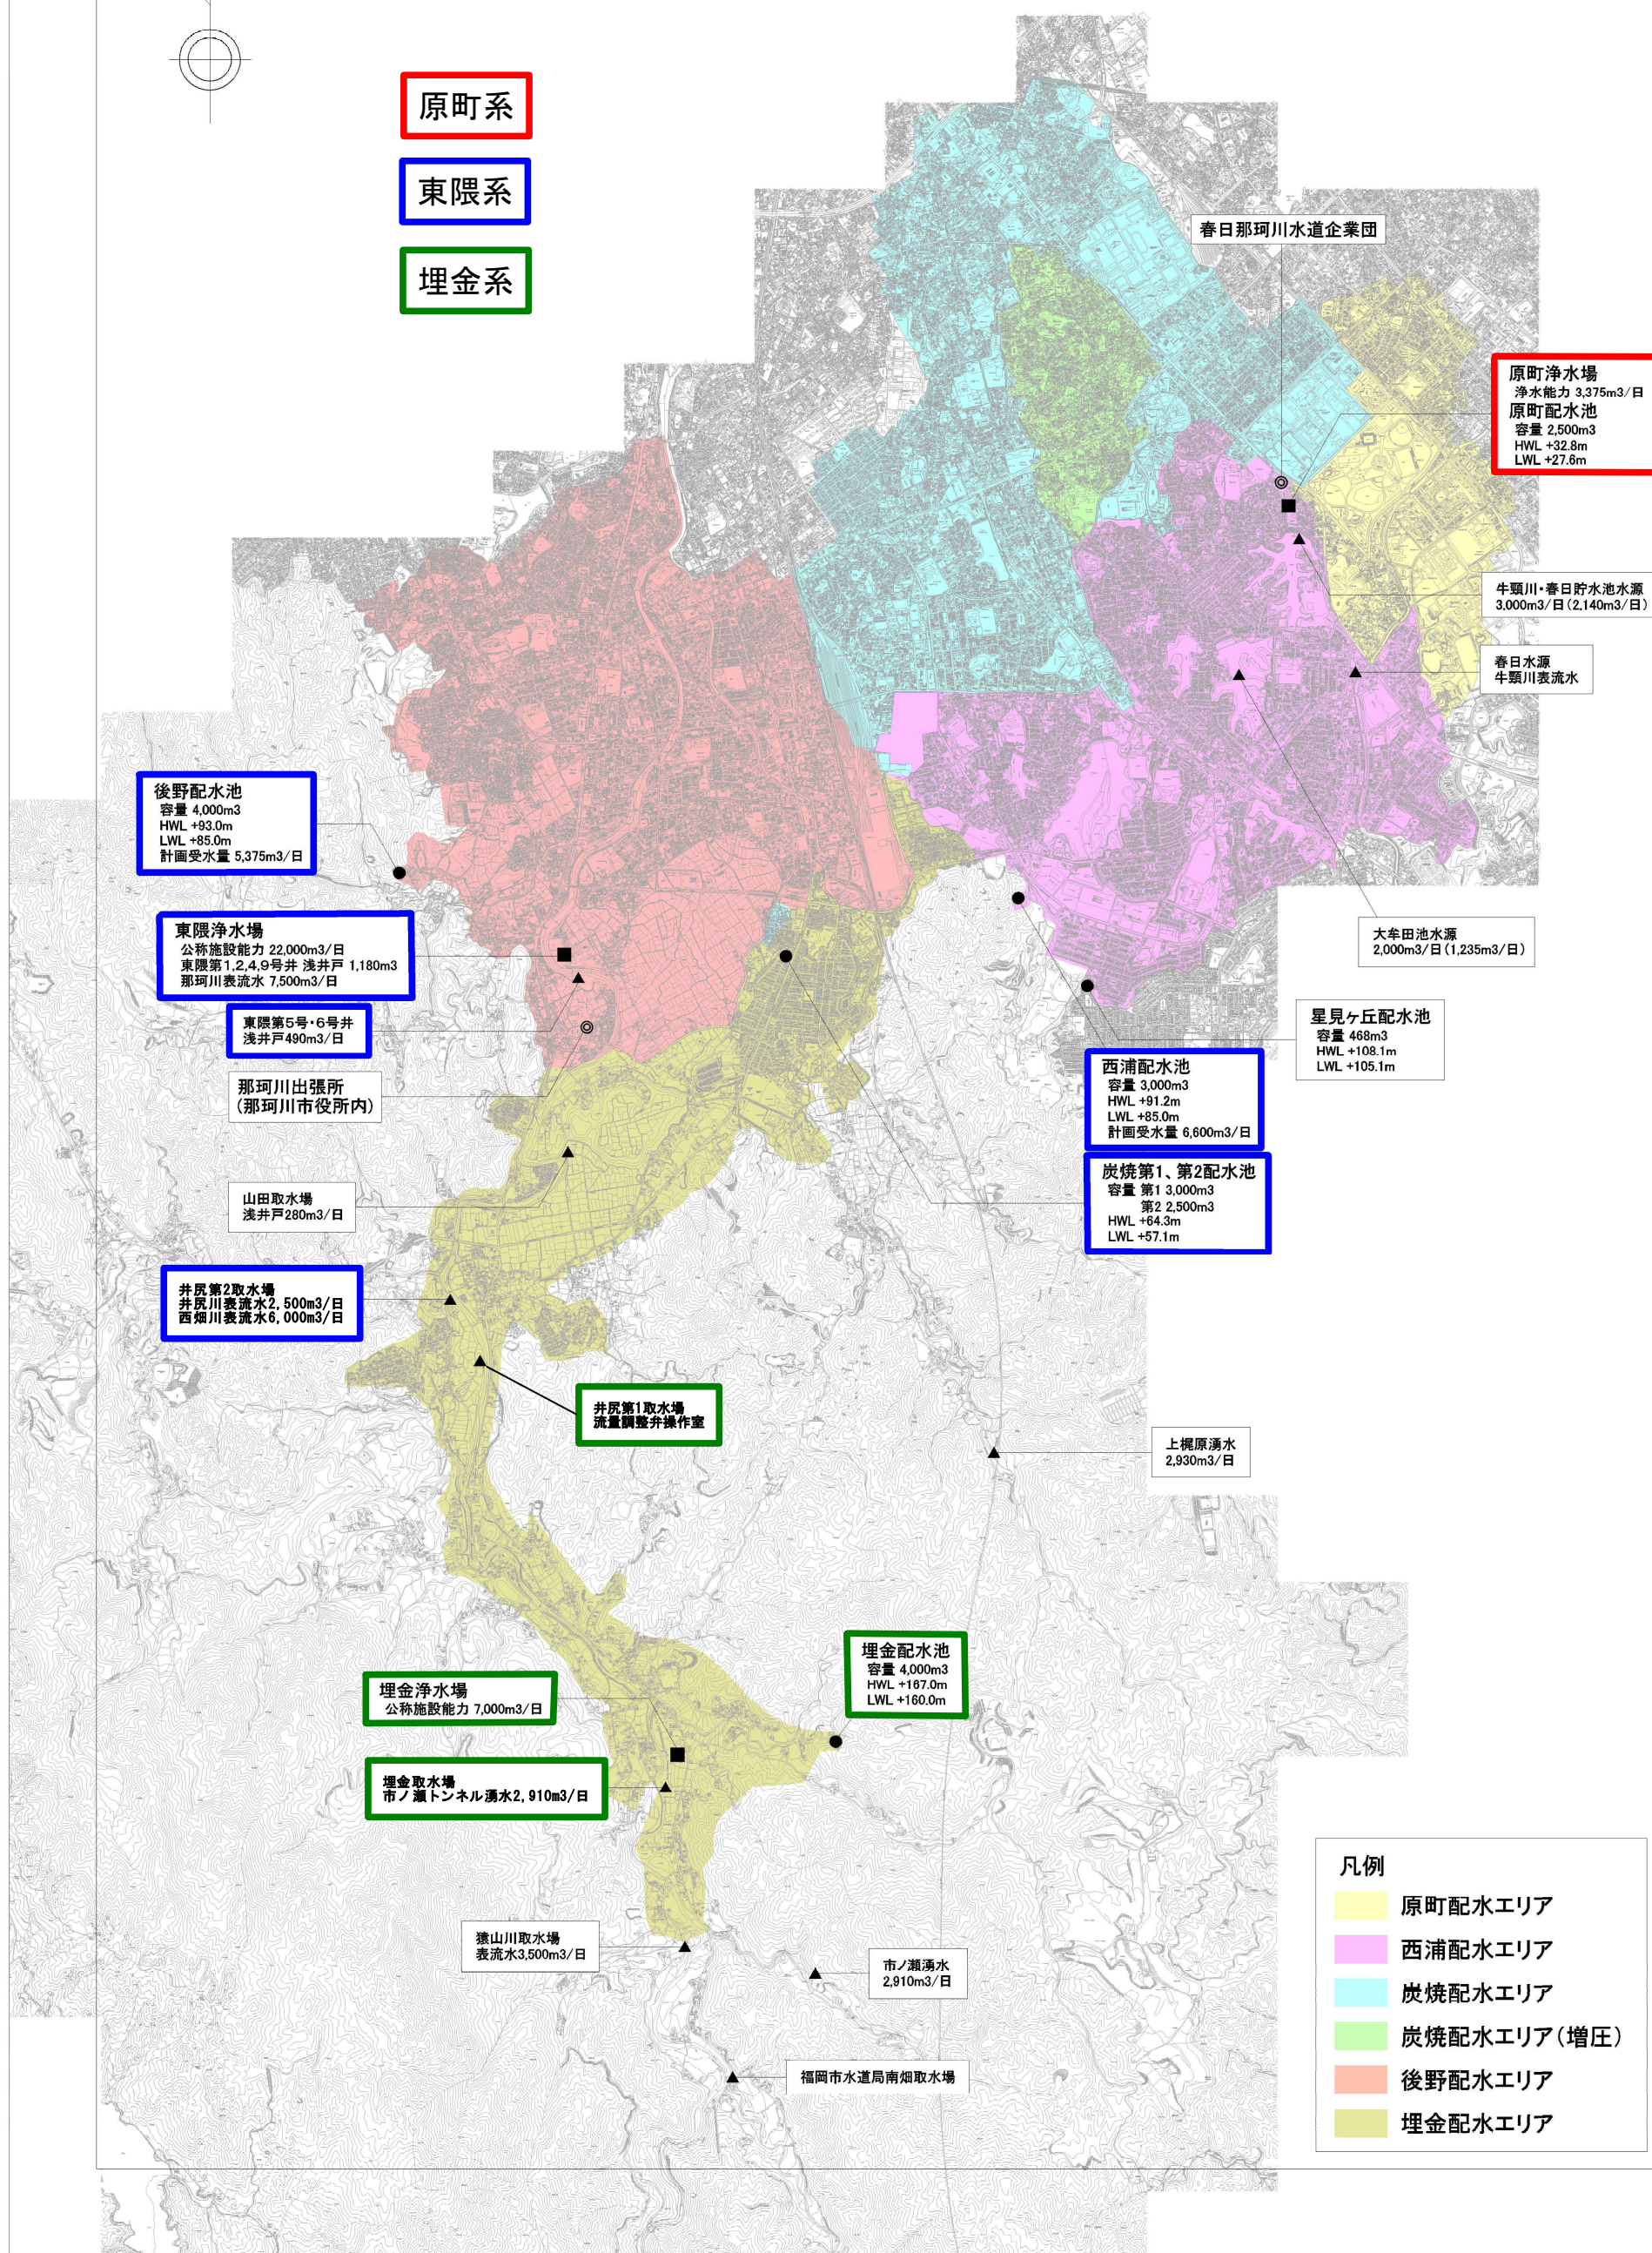

- 凡例
- 原町配水エリア
 - 西浦配水エリア
 - 炭焼配水エリア
 - 炭焼配水エリア(増圧)
 - 後野配水エリア
 - 埋金配水エリア